


说明

停车场地块编号: SHN-01

分区地块位置图



名称: 市立医院停车场  
 现状: 地面停车场  
 规划: 地下停车场  
 建设型式: 扩容提升类  
 泊位数: 增加约564个泊位

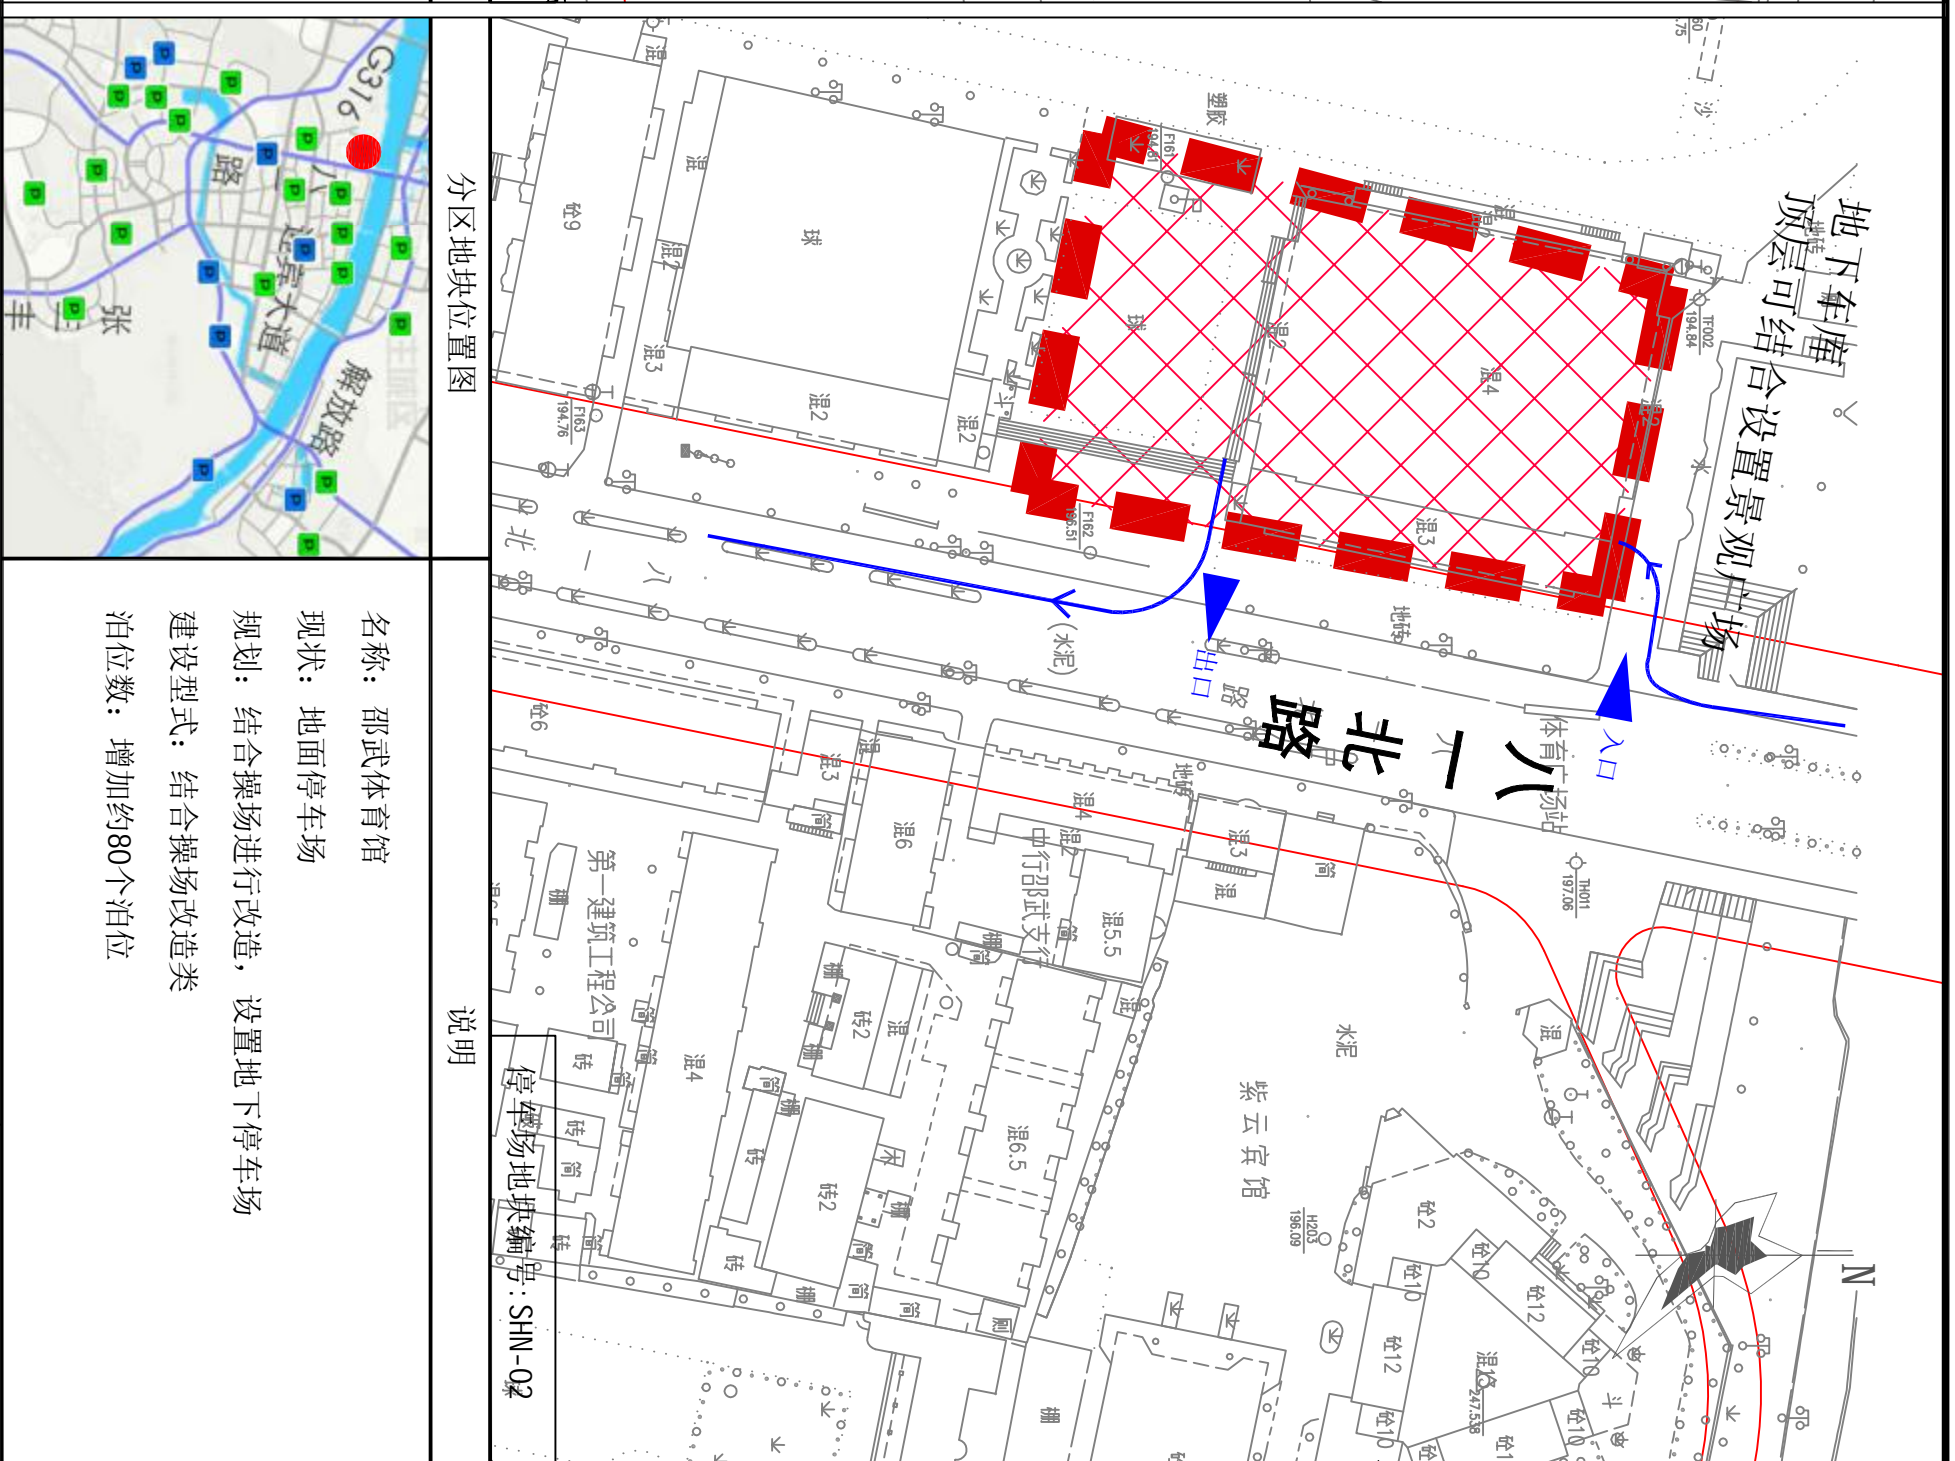


说明

停车场地块编号: SHN-02

分区地块位置图



名称: 邵武体育馆  
 现状: 地面停车场  
 规划: 结合操场进行改造, 设置地下停车场  
 建设型式: 结合操场改造类  
 泊位数: 增加约80个泊位

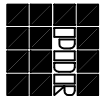


福州市规划设计研究院

邵武市城市公共停车设施建设规划

公共停车场选址规划

图则编号


SW-SN-01

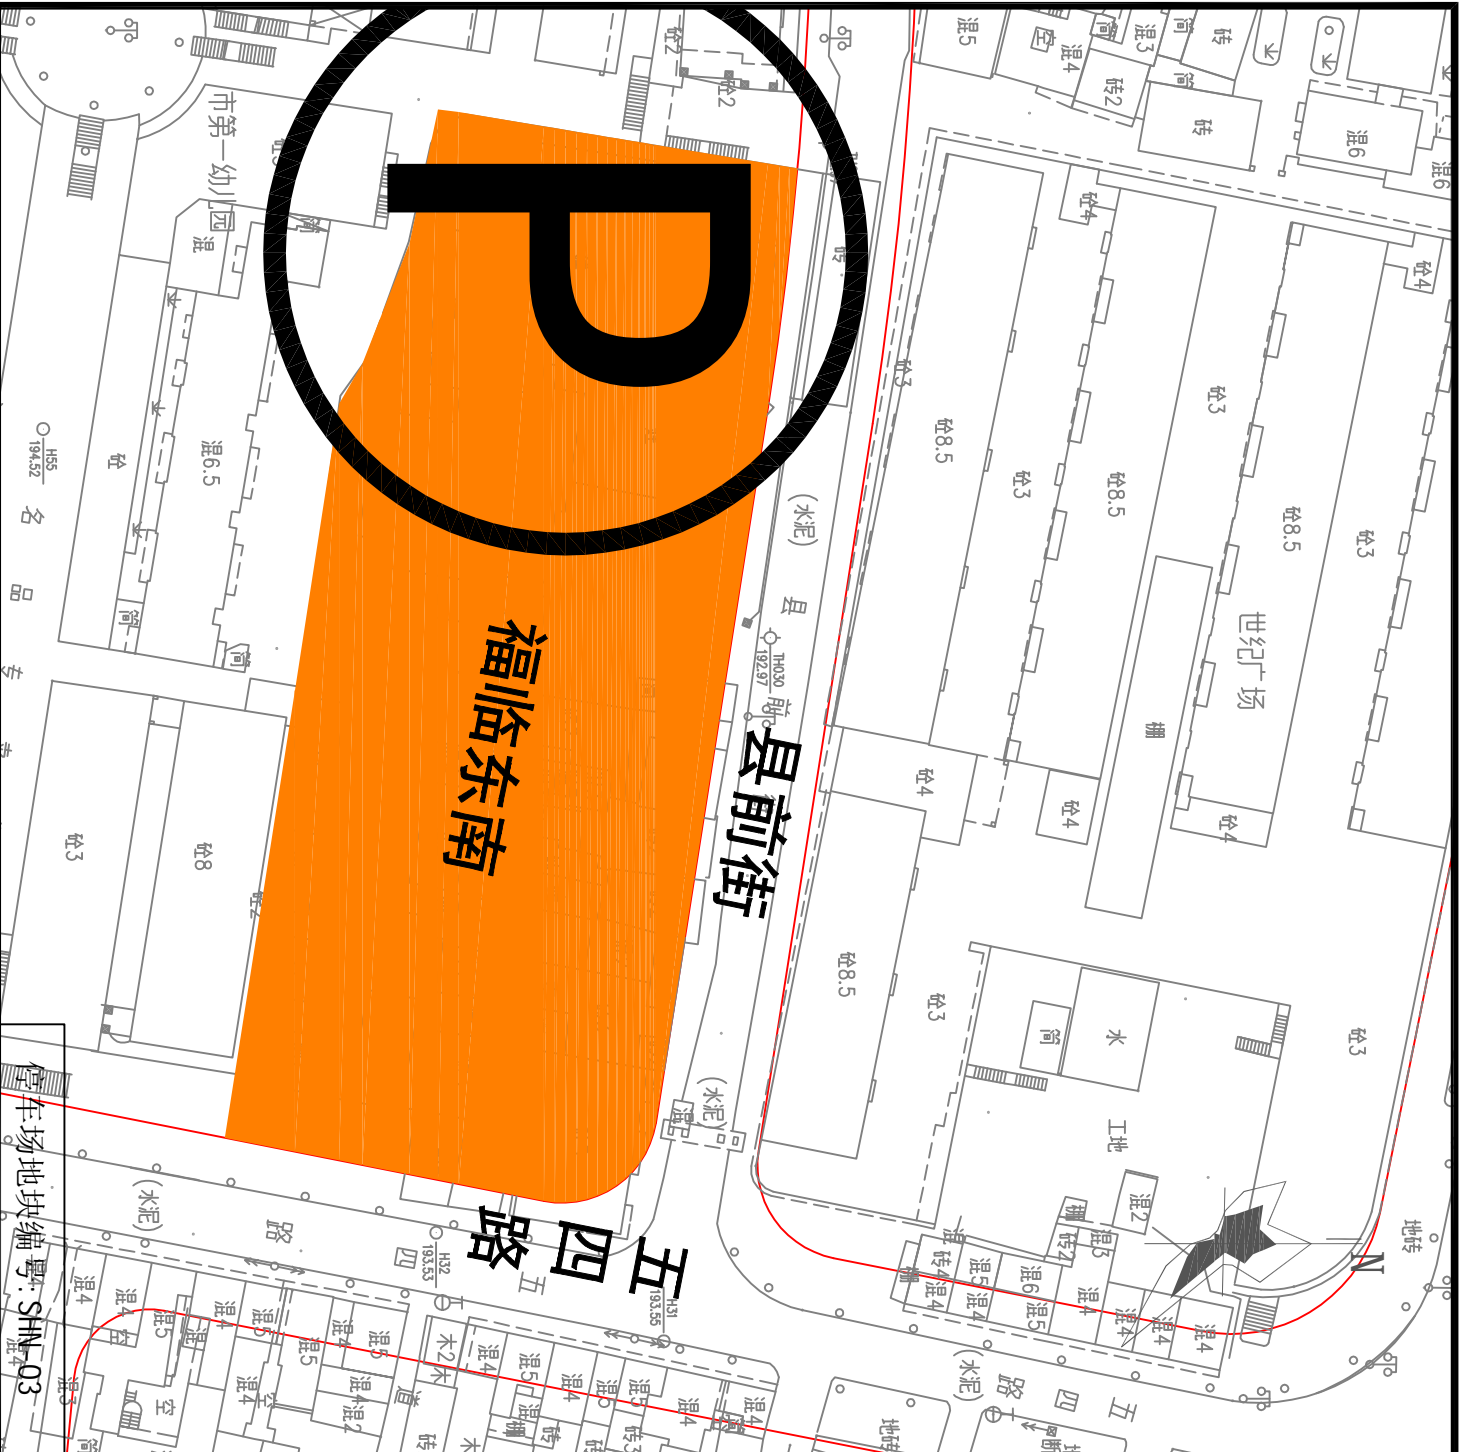

分区地块位置图

说明

名称：县前街福临东南  
 现状：商住用地  
 规划：已完成，综合开发设置地下停车场  
 建设型式：综合开发类  
 泊位数：增加99个泊位


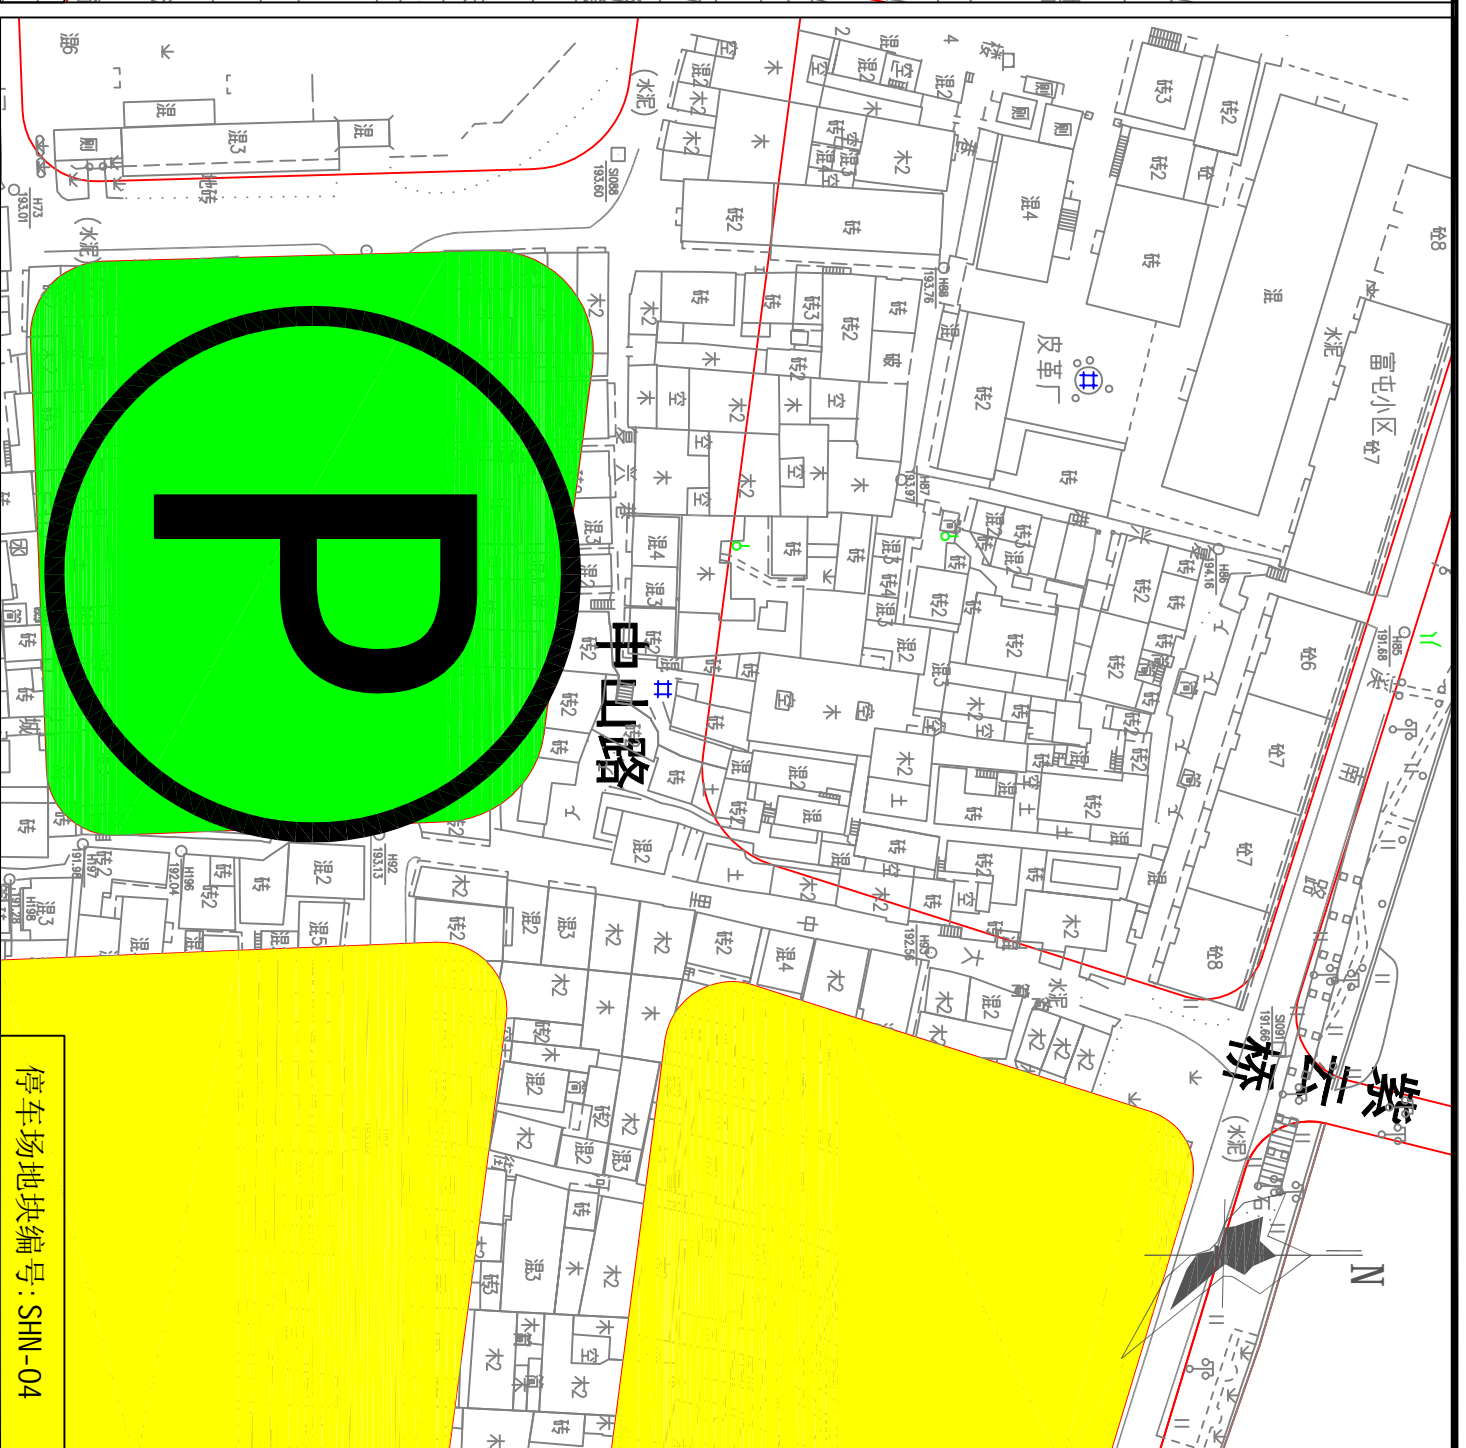


分区地块位置图

说明

名称：东关城门口  
 现状：待建  
 规划：公园绿地，综合开发，设置地下停车场  
 建设型式：综合开发类  
 泊位数：增加280个泊位



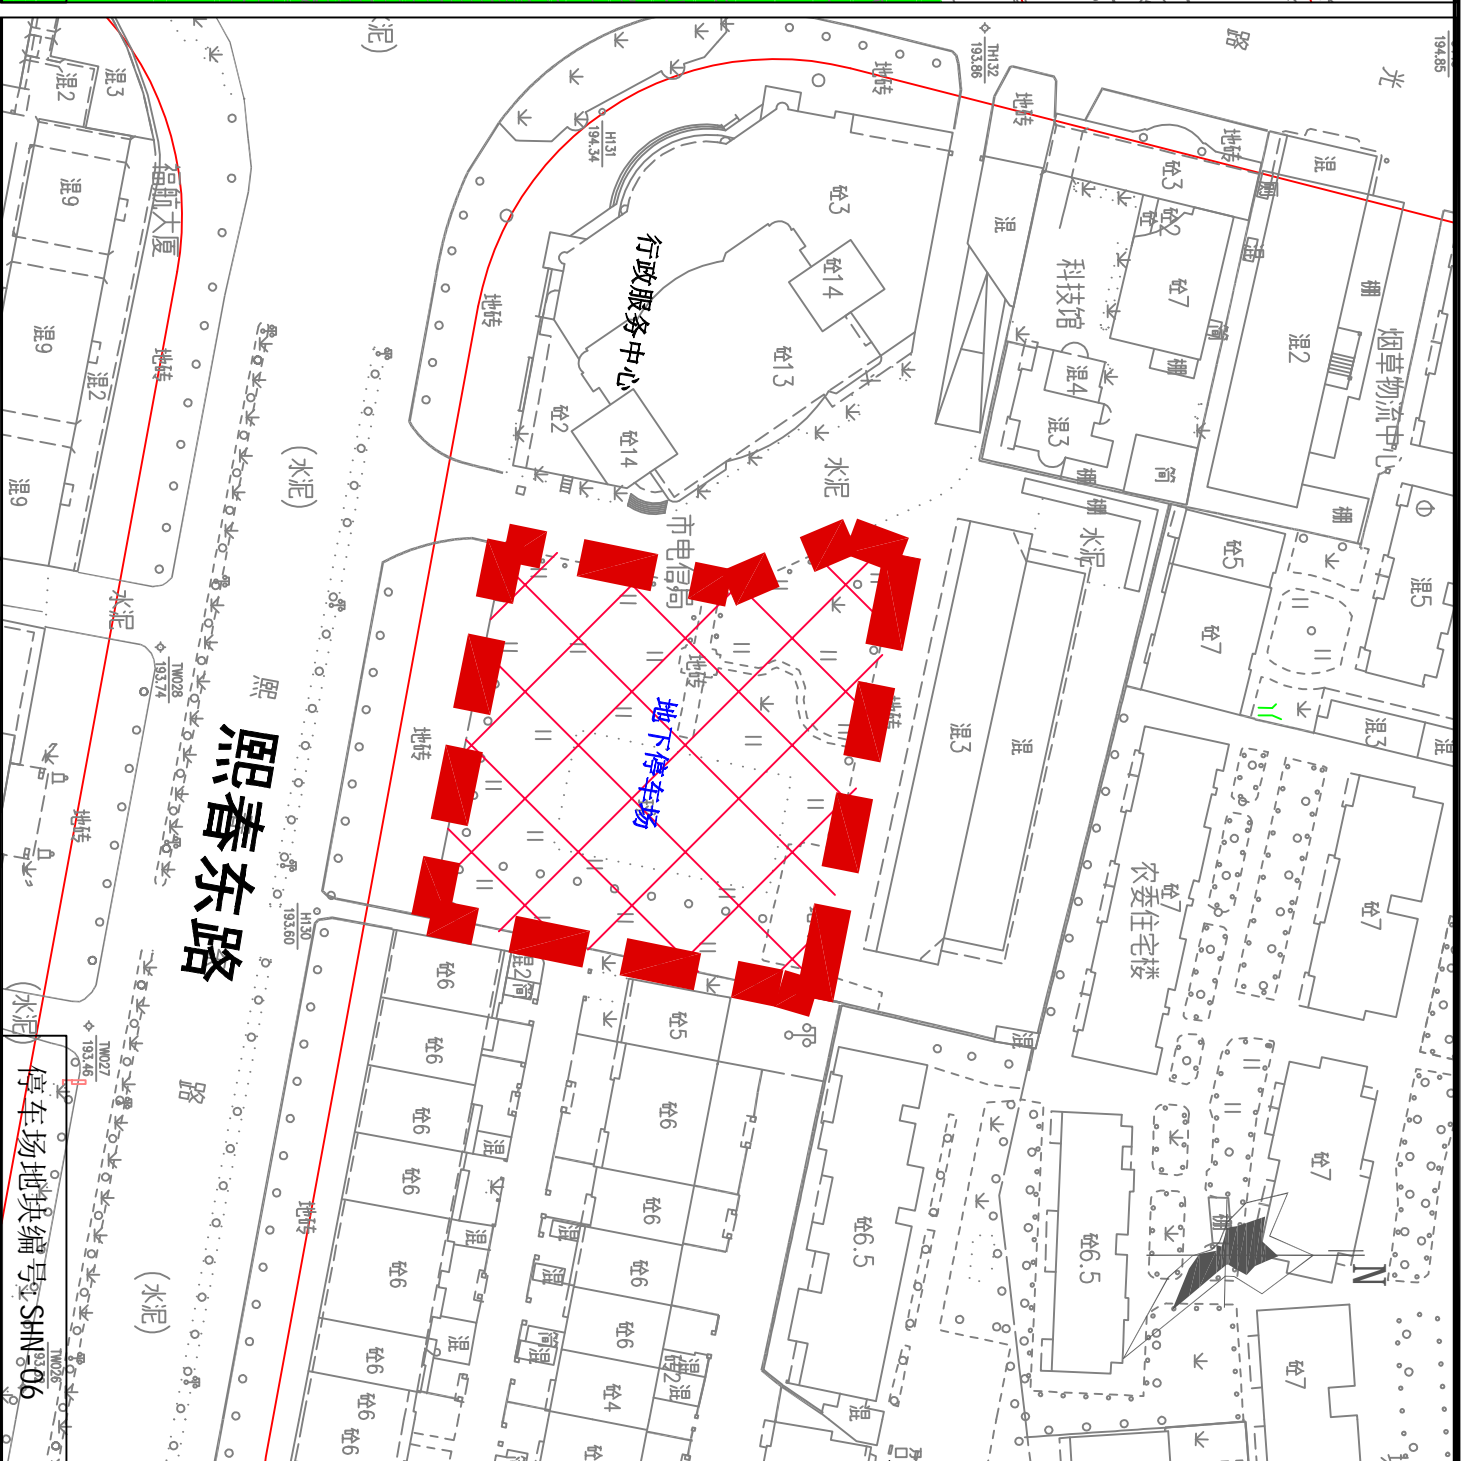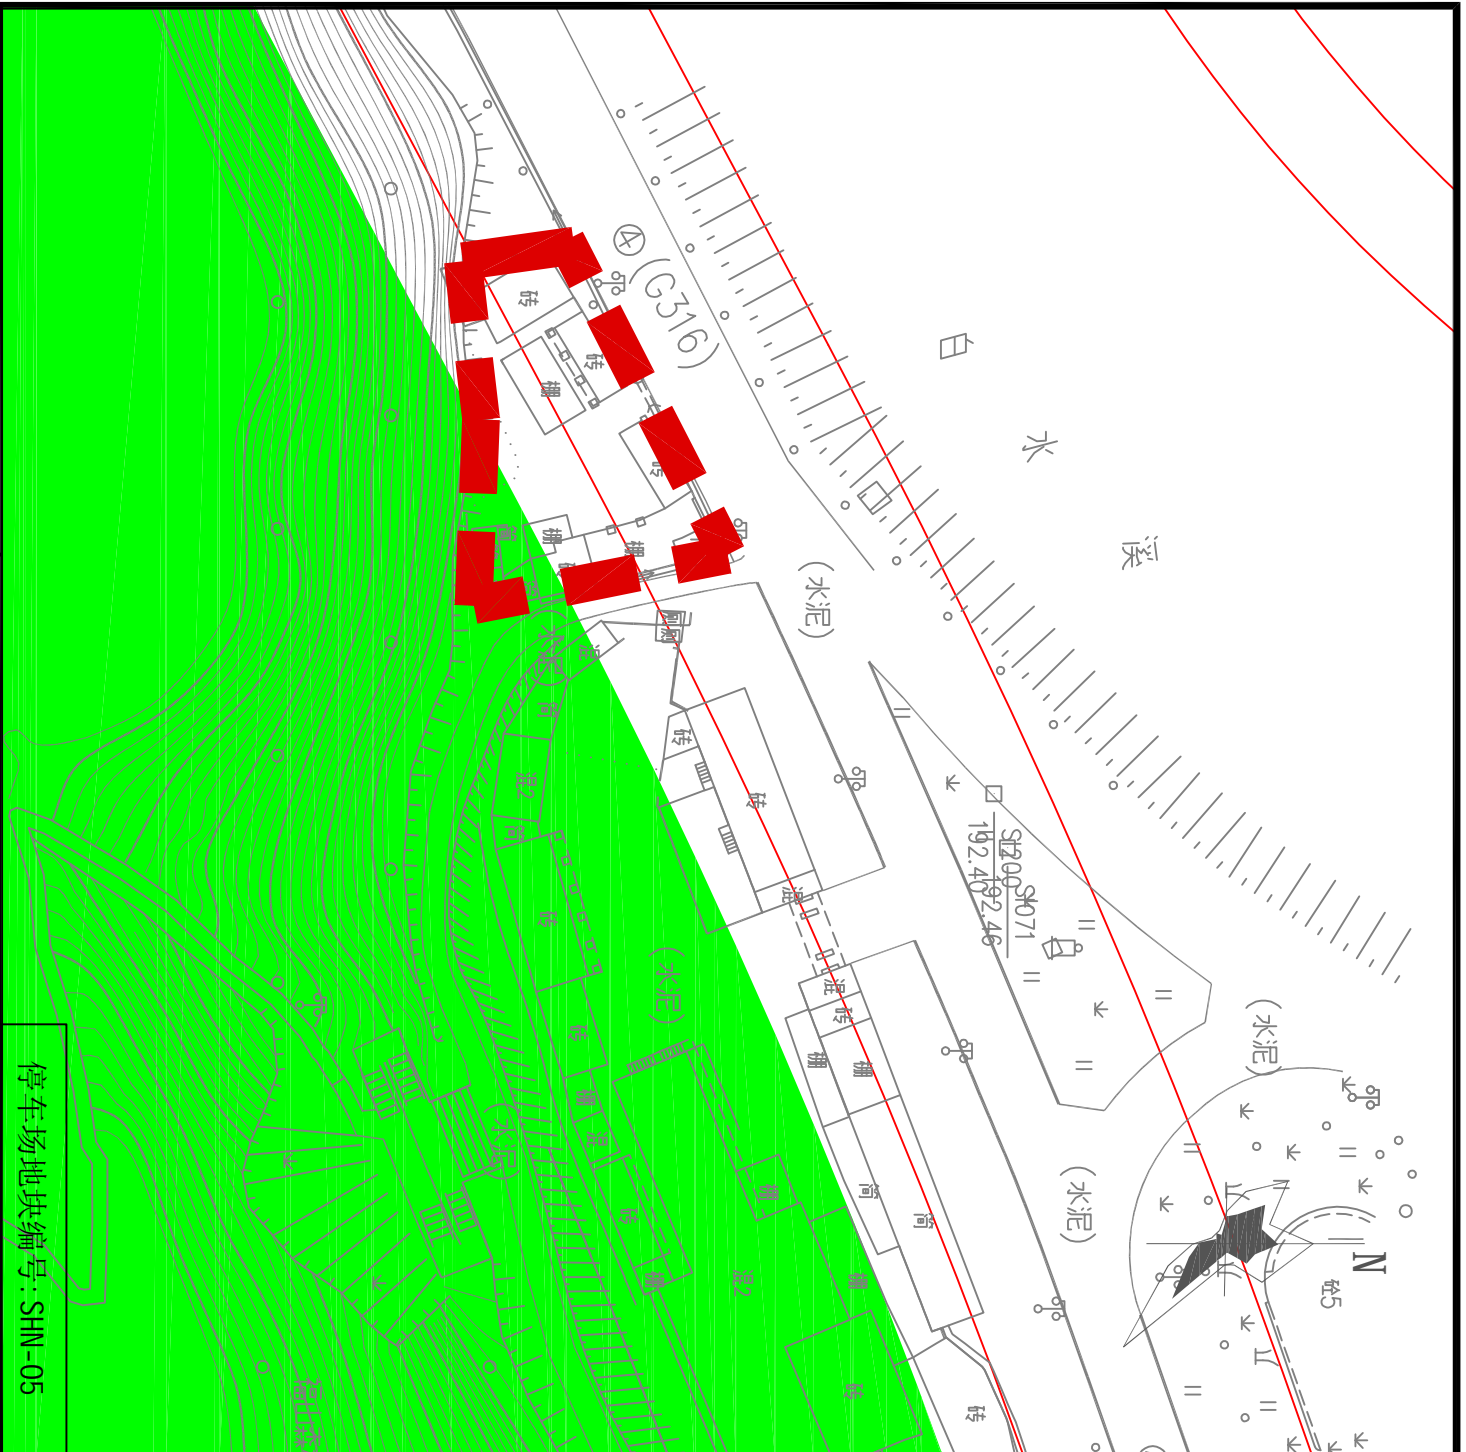

分区地块位置图

说明

停车场地块编号: SHN-05

分区地块位置图


说明

停车场地块编号: SHN-06



名称: 福山森林公园北侧  
 现状: 空地  
 规划: 改造为小汽车临时公共停车场  
 建设型式: 临时停车场用地  
 泊位数: 增加约30个泊位

名称: 行政服务中心地下停车场  
 现状: 操场  
 规划: 地下停车场  
 建设型式: 利用操场地下空间设置  
 泊位数: 增加约99个泊位

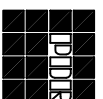


福州市规划设计研究院

邵武市城市公共停车设施建设规划

公共停车场选址规划

图则编号

SW-SN-03

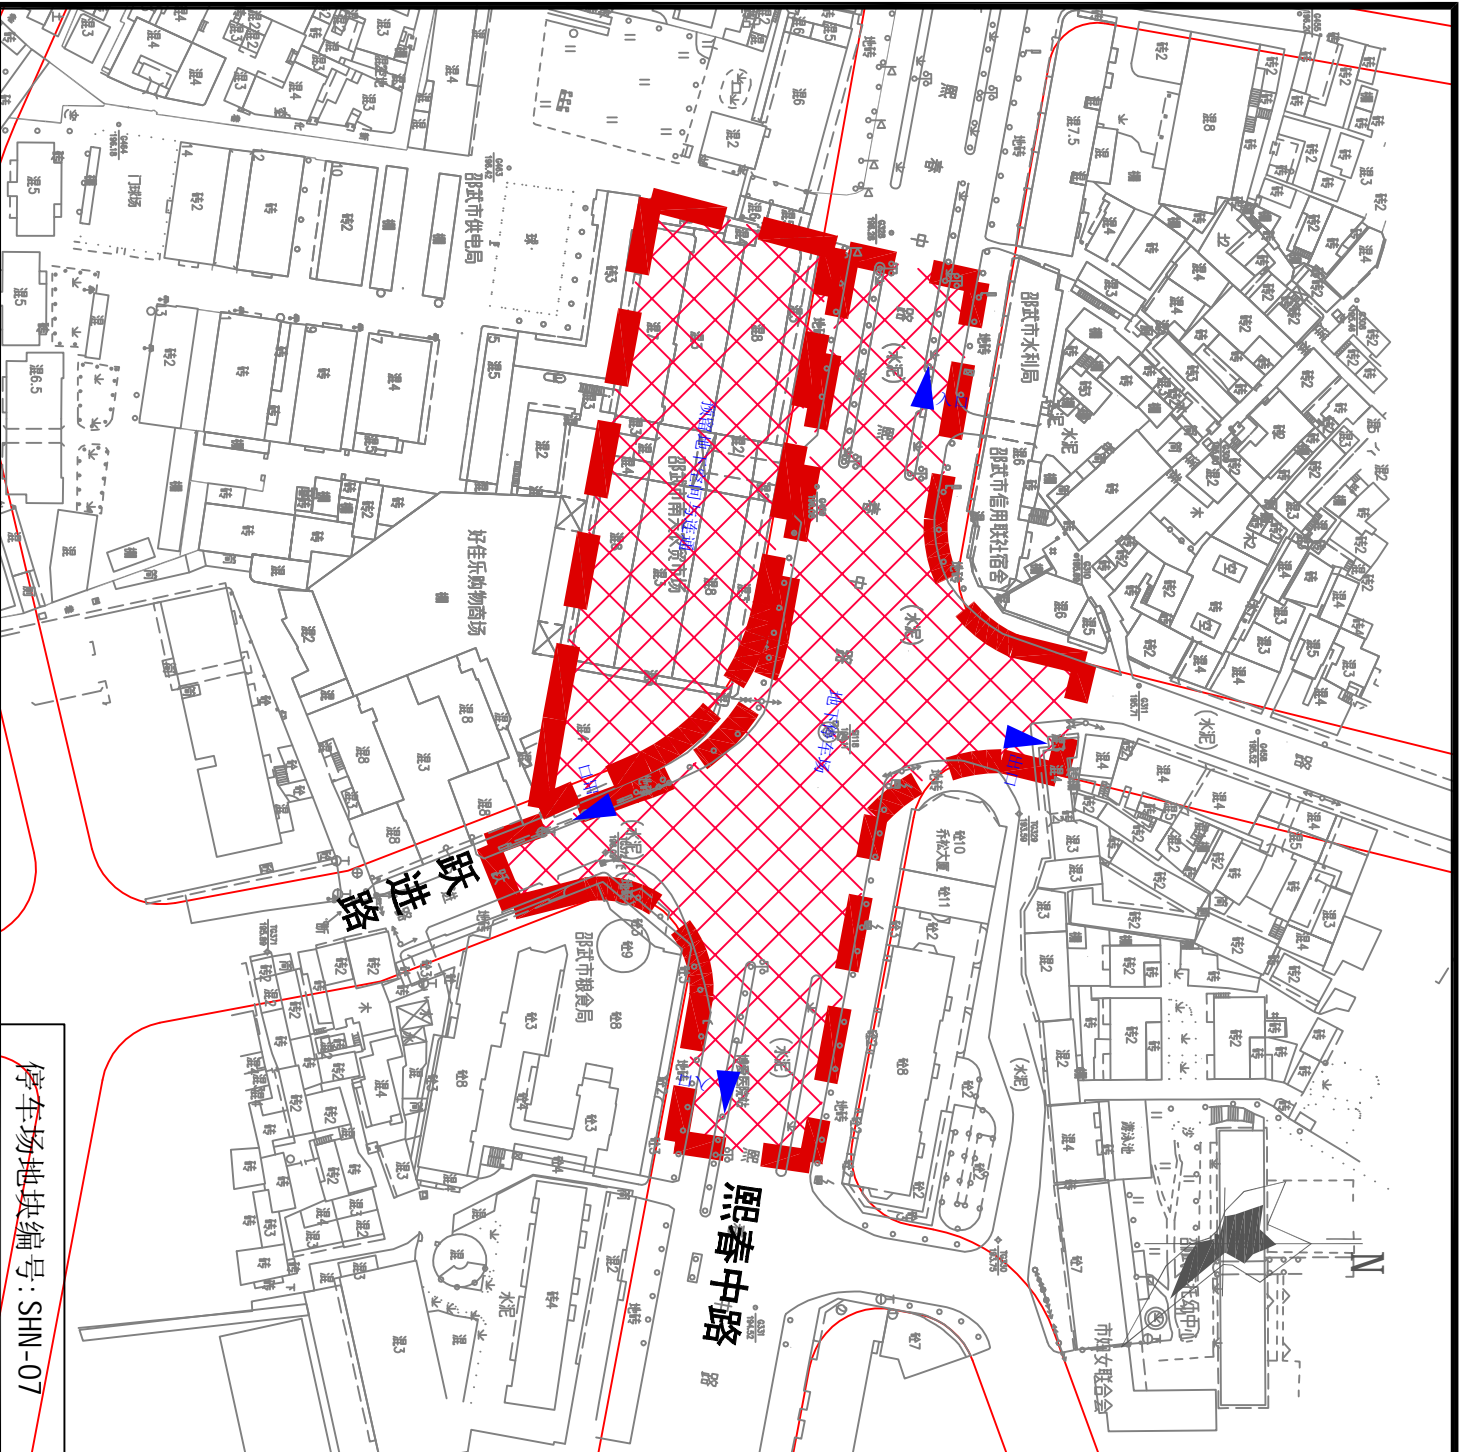

停车场地块编号: SHN-07

说明

名称: 五四路熙春路交叉口


现状: 地下停车场

规划: 挖潜地下空间, 设置中心区地下停车场,

但是地处中心区, 实施难度较

建设模式: 结合地下空间开发

泊位数: 增加约300个泊位

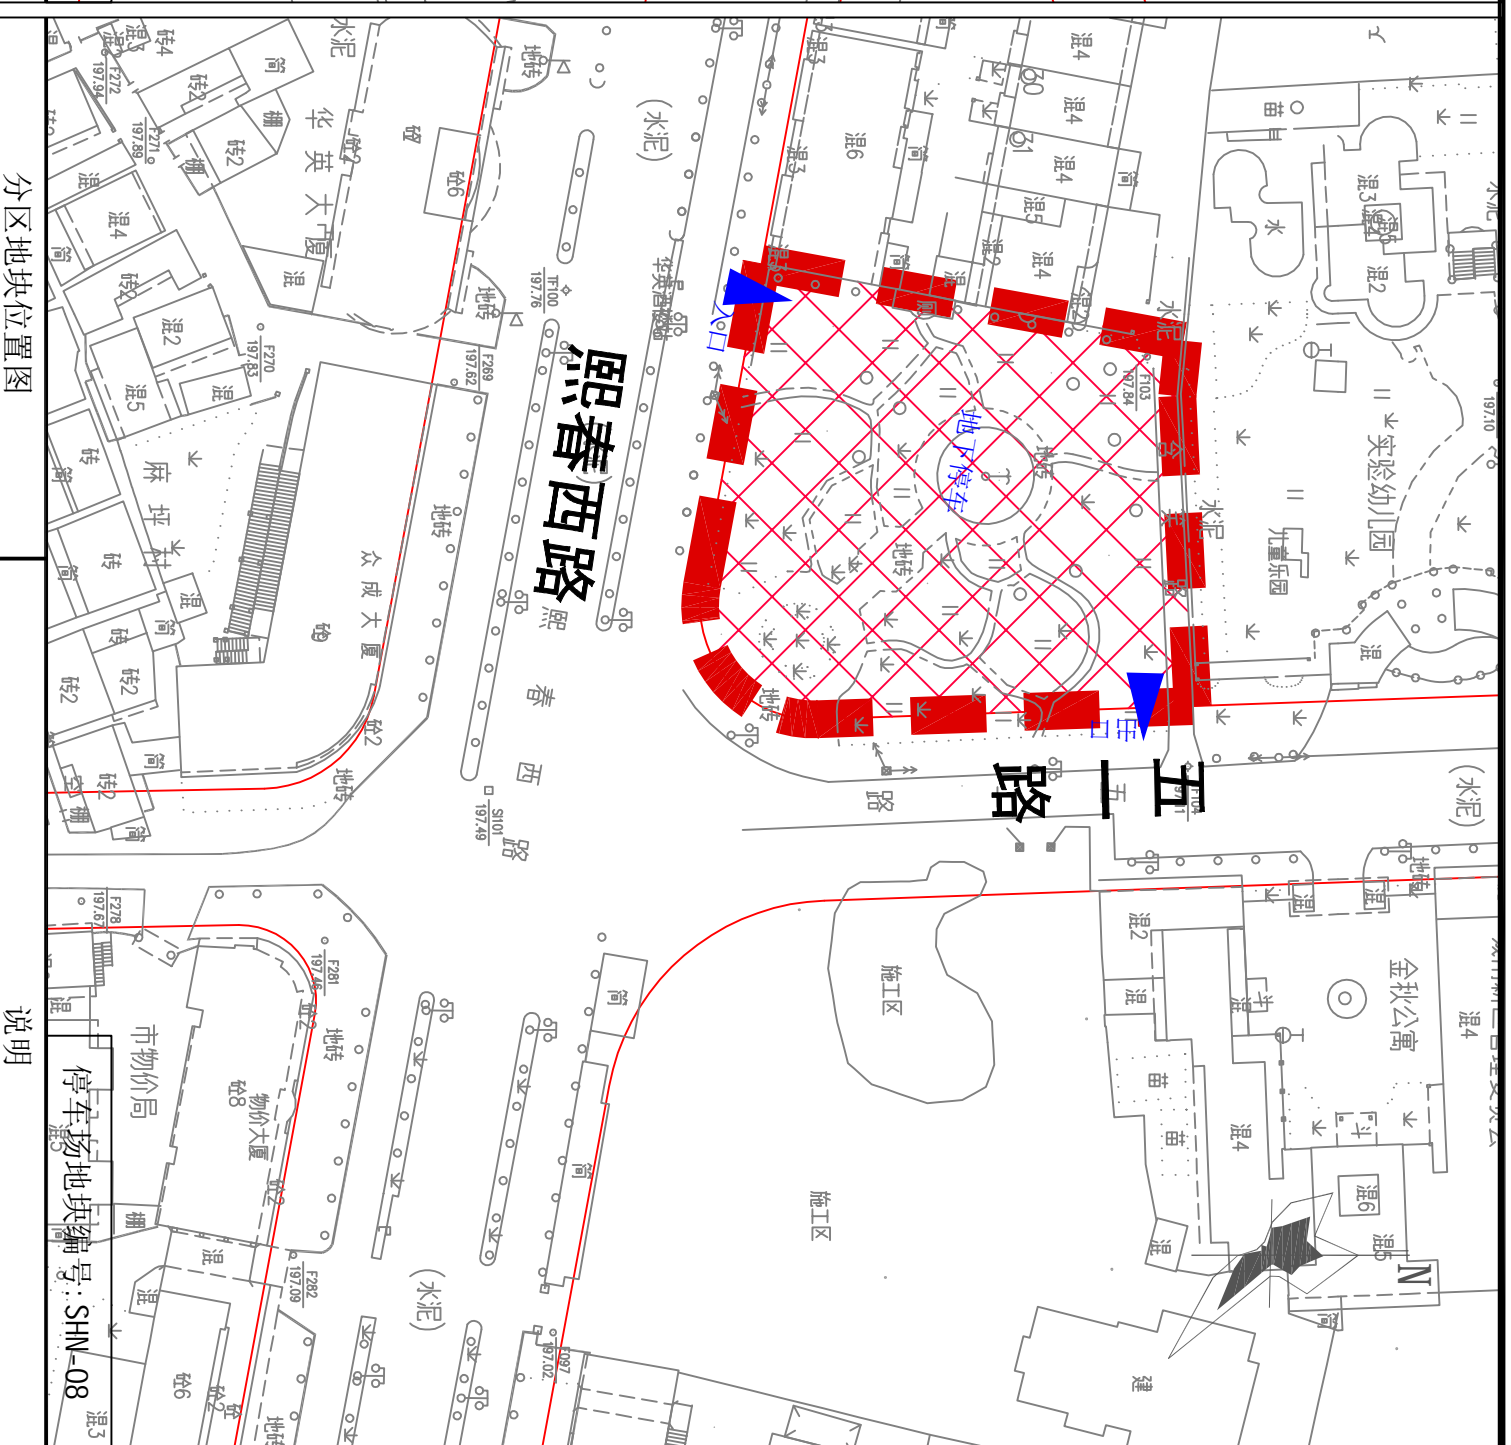

停车场地块编号: SHN-08

说明

名称: 五一西路/熙春西路西北角

现状: 公园广场

规划: 利用公园广场地下空间, 设置地下停车场

建设模式: 综合开发类


泊位数: 增加约110个泊位



分区地块位置图



分区地块位置图

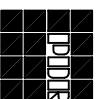

福州市规划设计研究院

邵武市城市公共停车设施建设规划

公共停车场选址规划

图则编号

SW-SN-04




停车场地块编号: SHN-09

说明

名称: G316迎宾加油站西南侧  
 现状: 地面停车场  
 规划: 停车场用地  
 建设模式: 既有规划类  
 泊位数: 增加约50个小汽车泊位

分区地块位置图

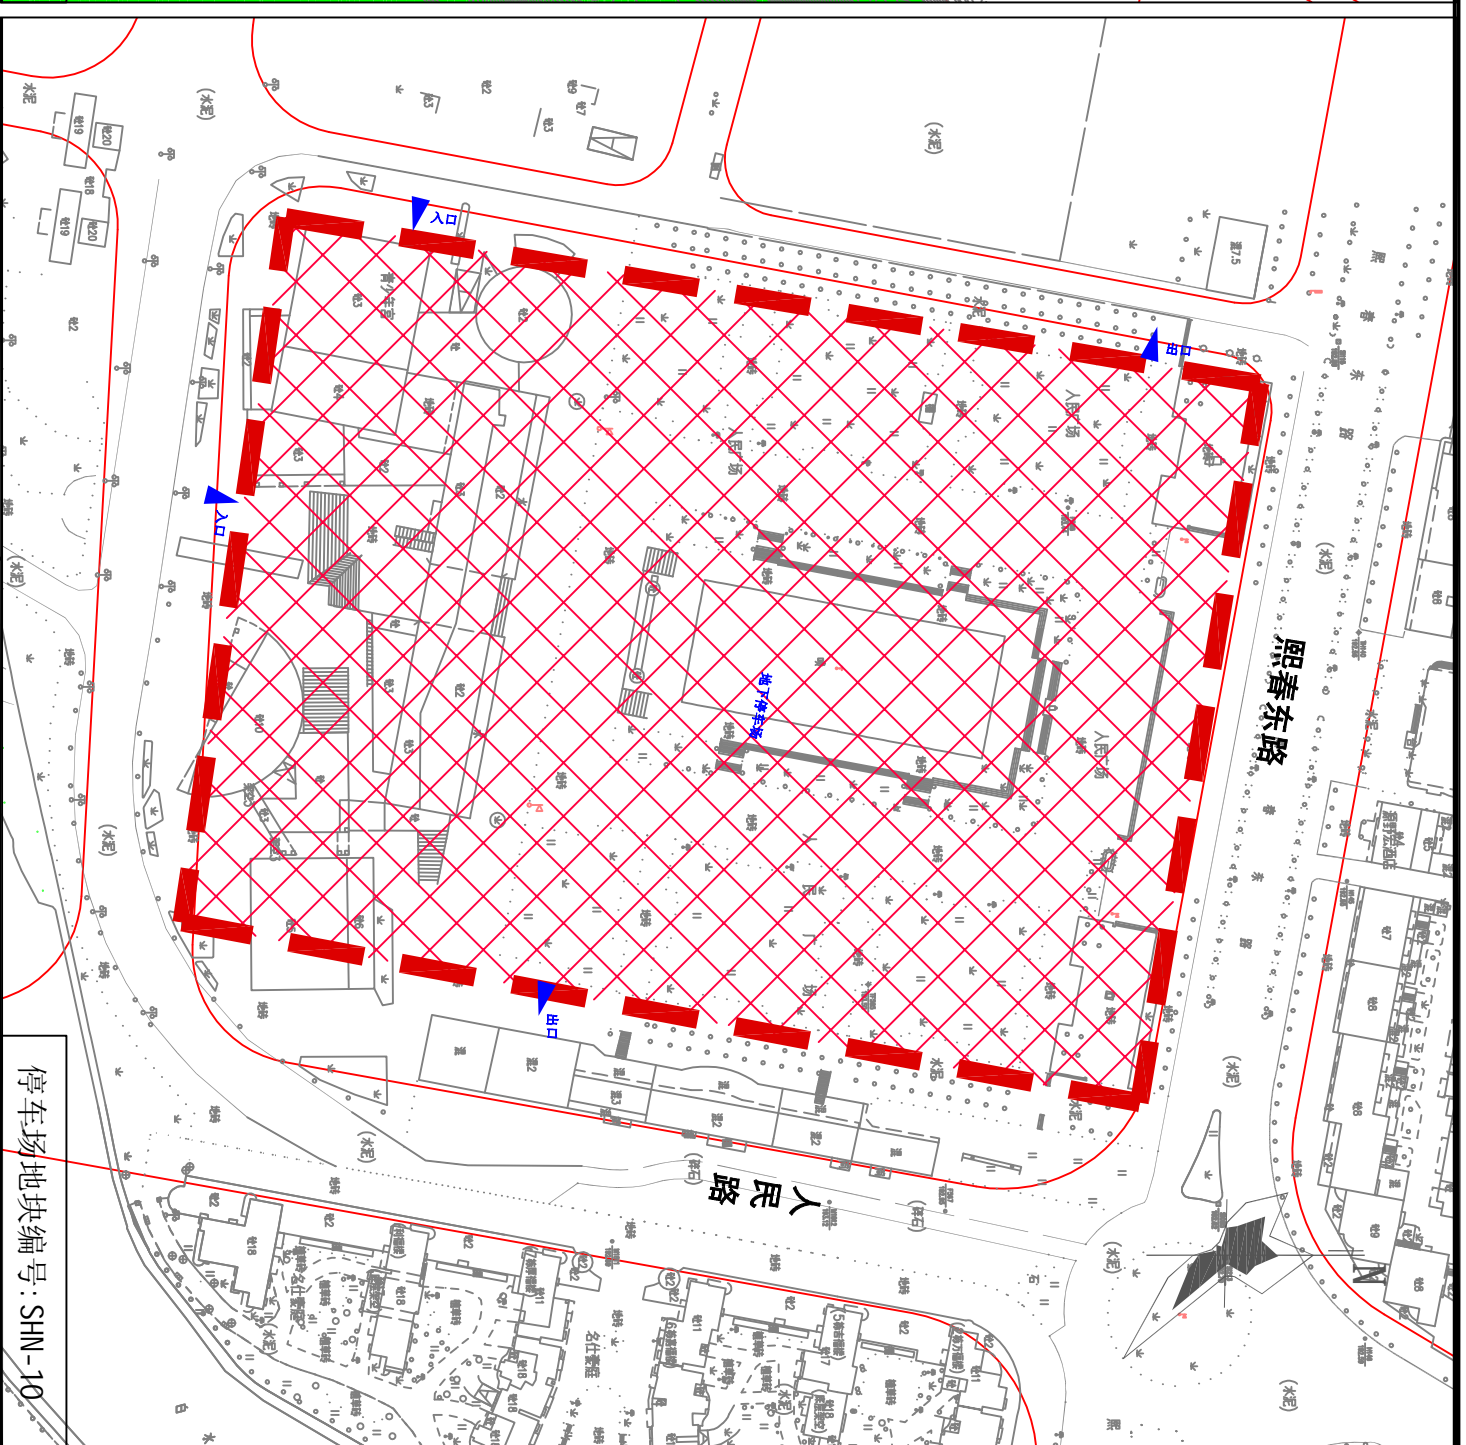


停车场地块编号: SHN-10

说明

名称: 人民广场地下停车场  
 现状: 公园广场  
 规划: 远期结合广场地下空间, 设置地下停车场  
 建设模式: 综合开发类  
 泊位数: 增加约400个泊位

分区地块位置图



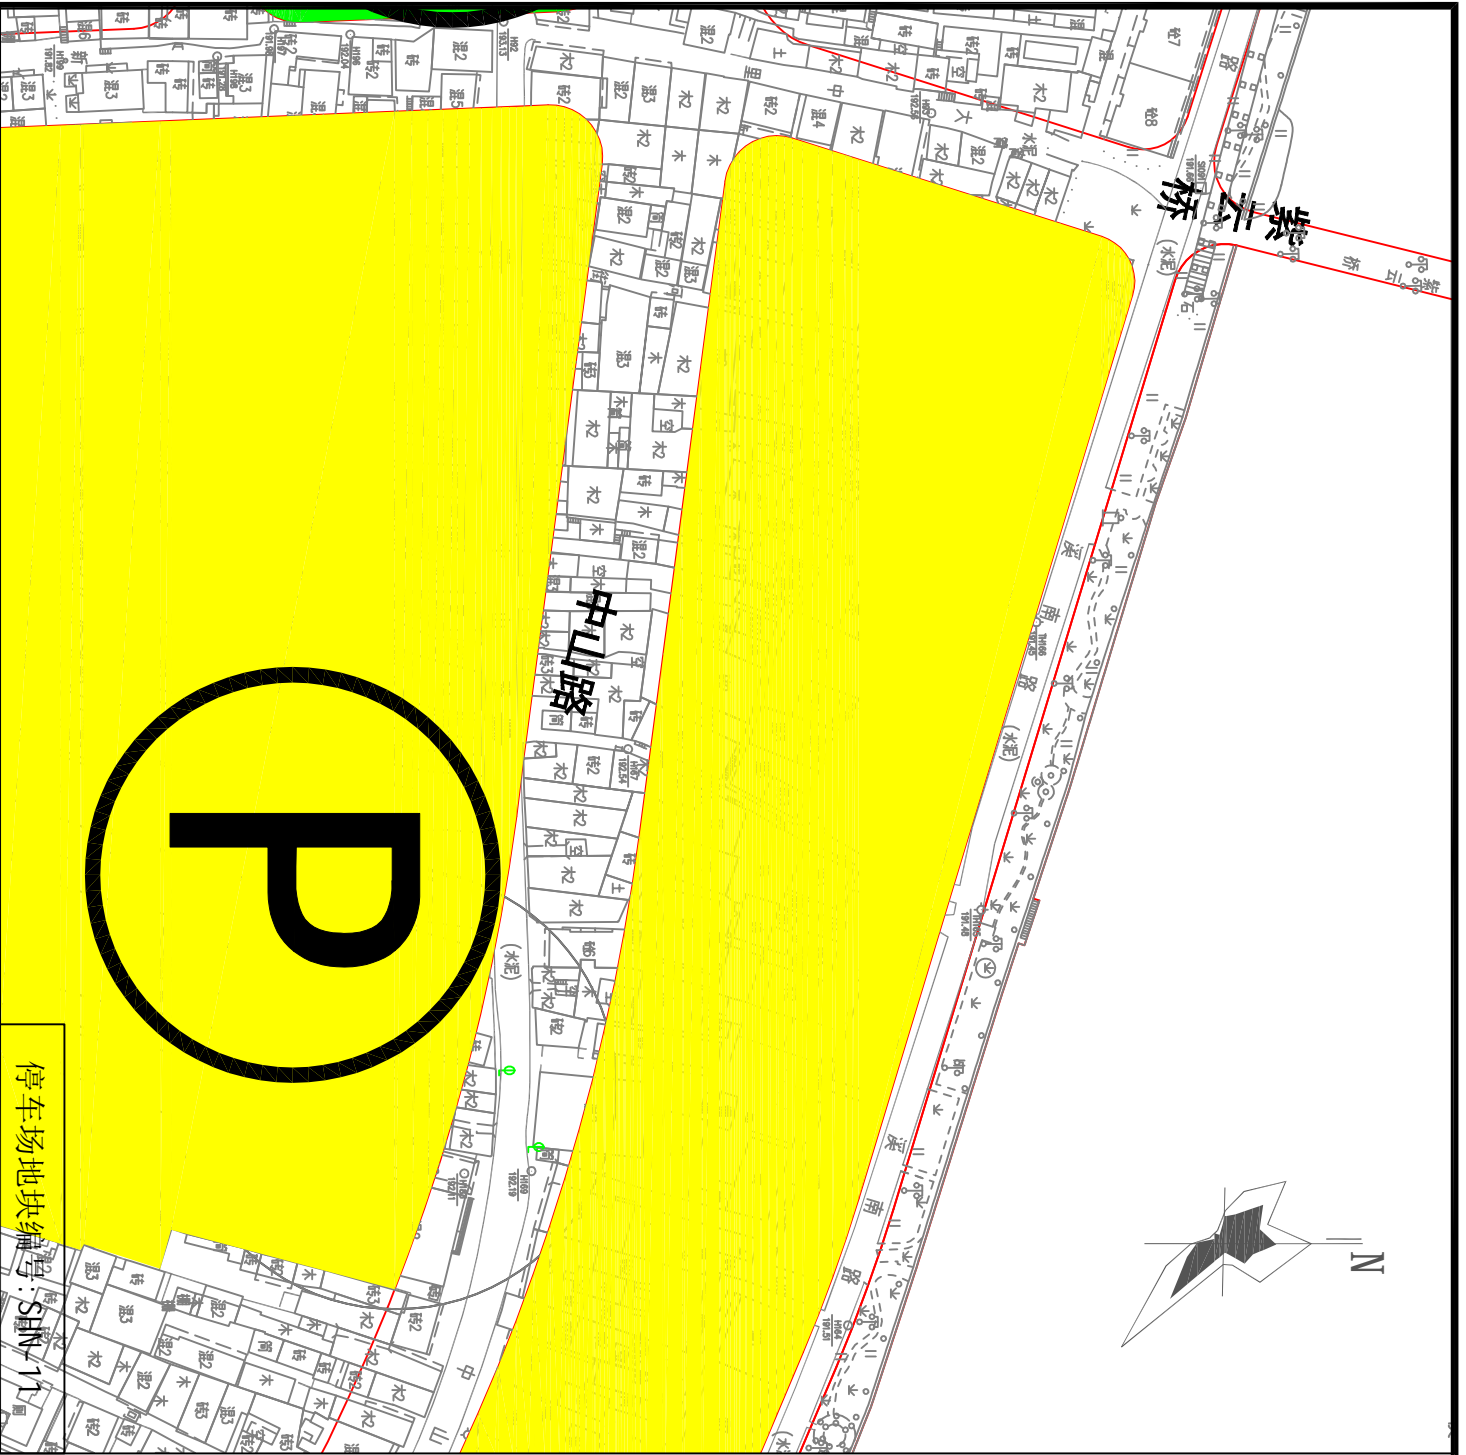

停车场地块编号: SN-11

分区地块位置图


说明

名称: 中山路片区改造  
 现状: 立体停车场  
 规划: 住宅用地  
 建设模式: 综合开发类  
 泊位数: 规划控制预留300个泊位



分区地块位置图

说明

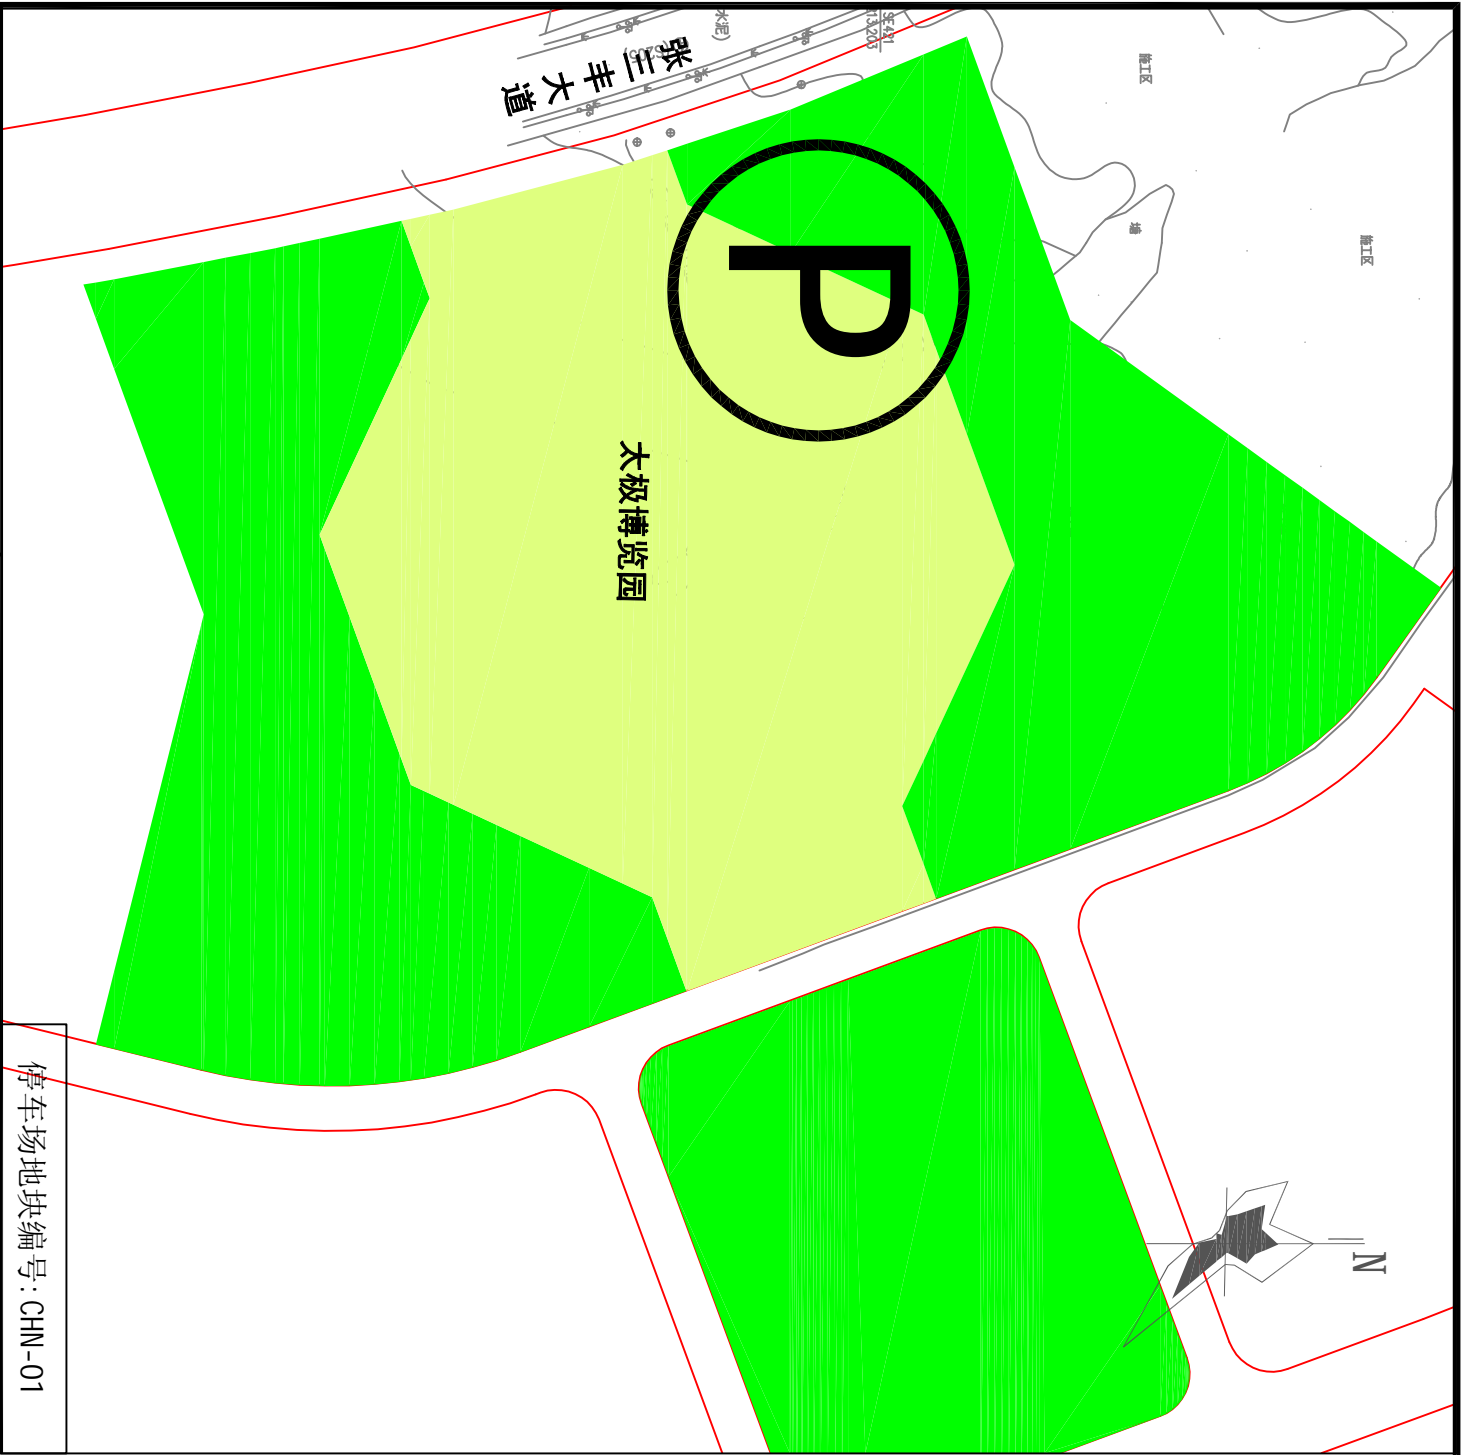


停车场地块编号: CHN-01

说明



分区地块位置图

名称: 太极博览园  
 现状: 在建公园绿地  
 规划: 公园绿地  
 建设型式: 综合开发类  
 泊位数: 增加237个泊位

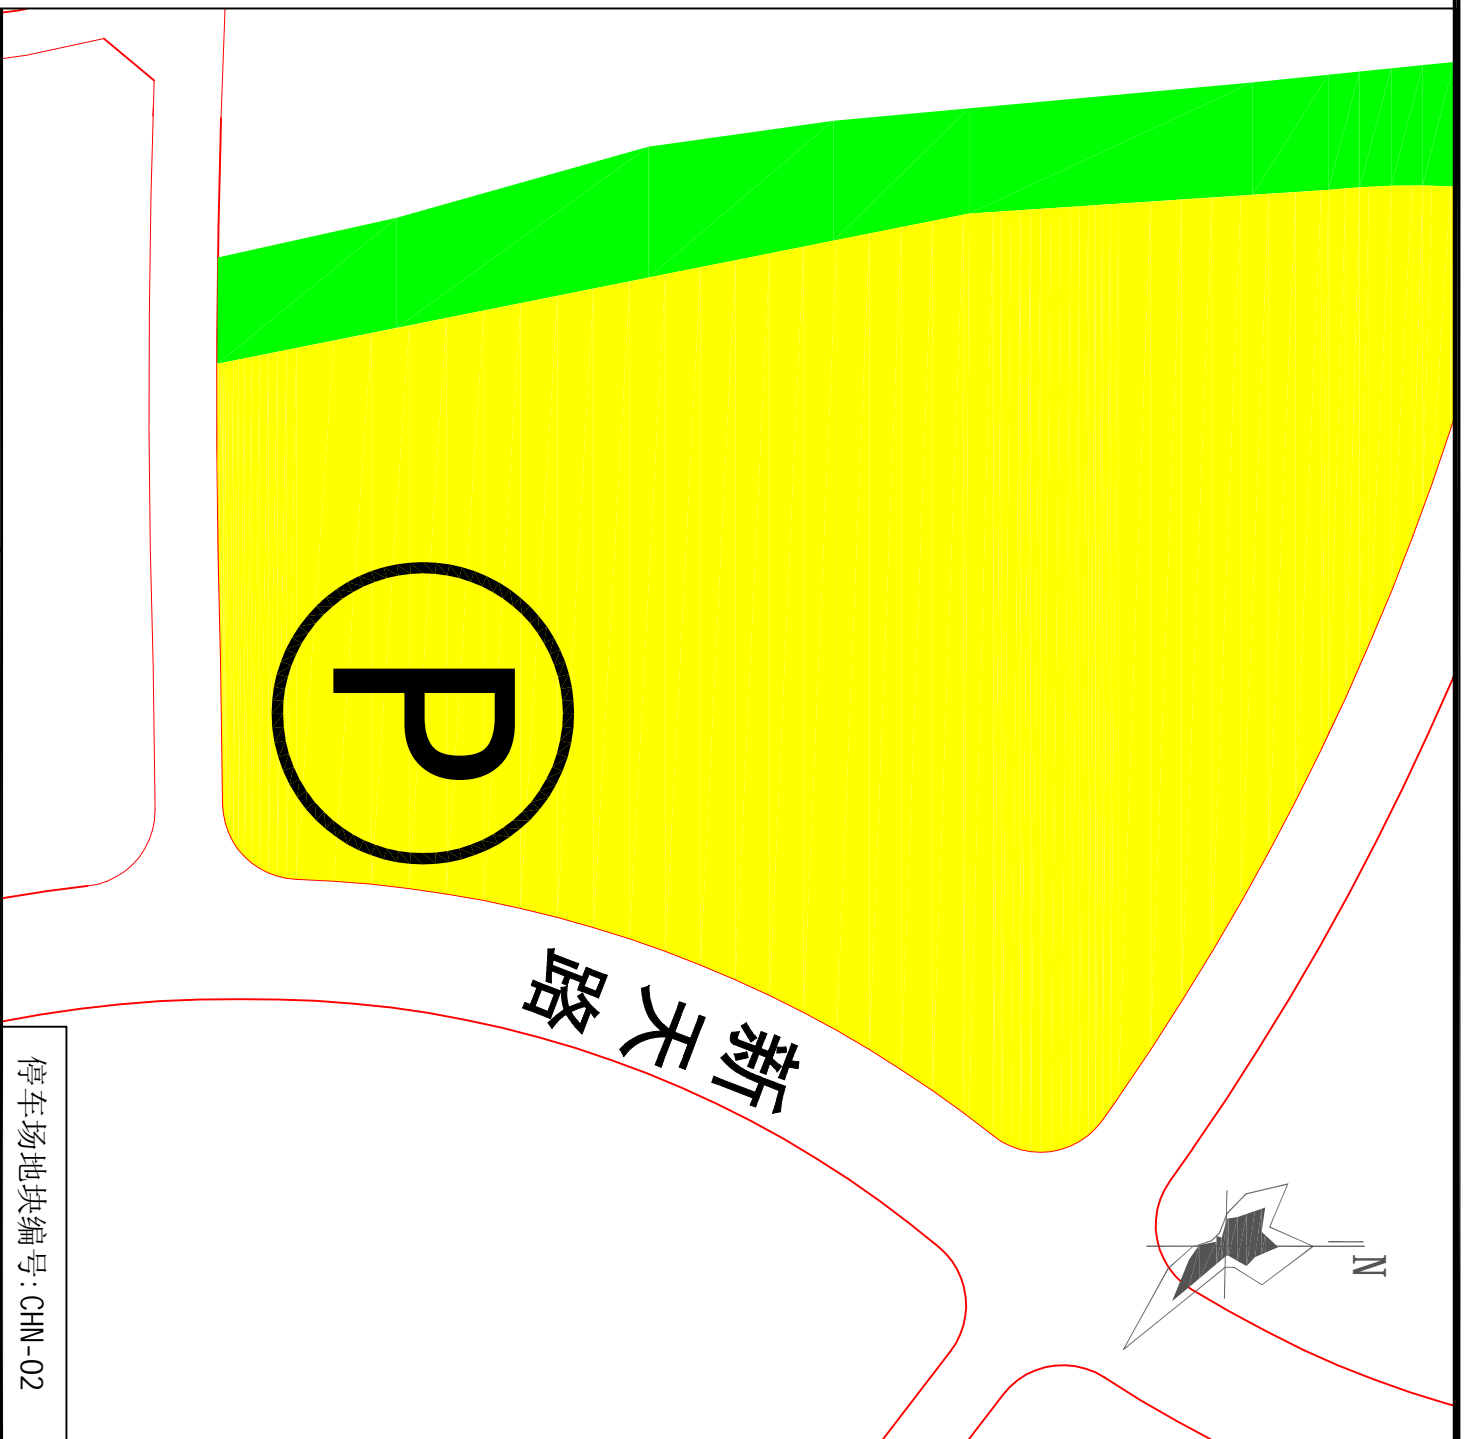


停车场地块编号: CHN-02

说明



分区地块位置图

名称: 巴黎春天小区西侧  
 现状: 简易房  
 规划: 住宅用地  
 建设型式: 综合开发类  
 泊位数: 增加约60个泊位

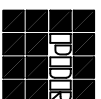


福州市规划设计研究院

邵武市城市公共停车设施建设规划

公共停车场选址规划

图则编号

SW-CN-01

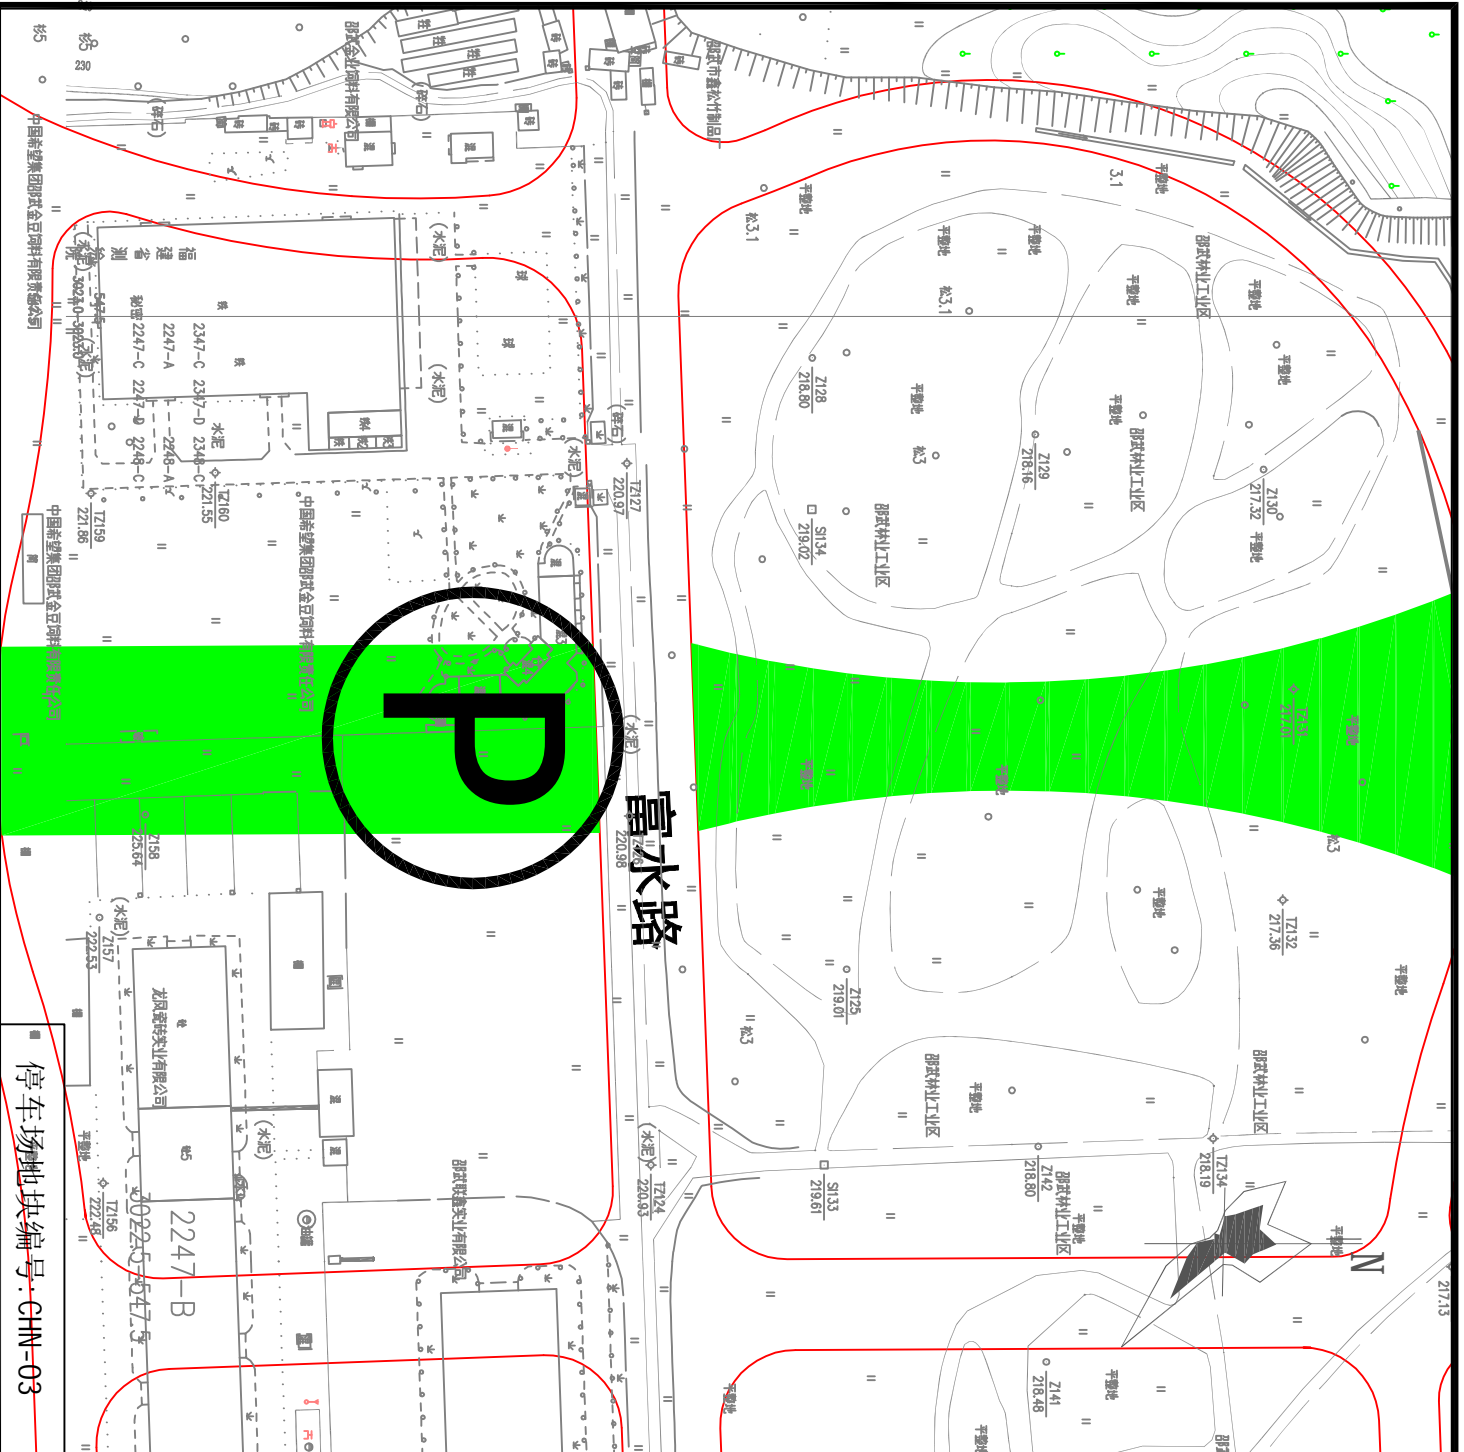


说明

停车场地块编号: CHN-03

分区地块位置图



名称: 府前路南侧  
 现状: 简易房、农田  
 规划: 公园绿地  
 建设型式: 综合开发类  
 泊位数: 控制预留约80个泊位

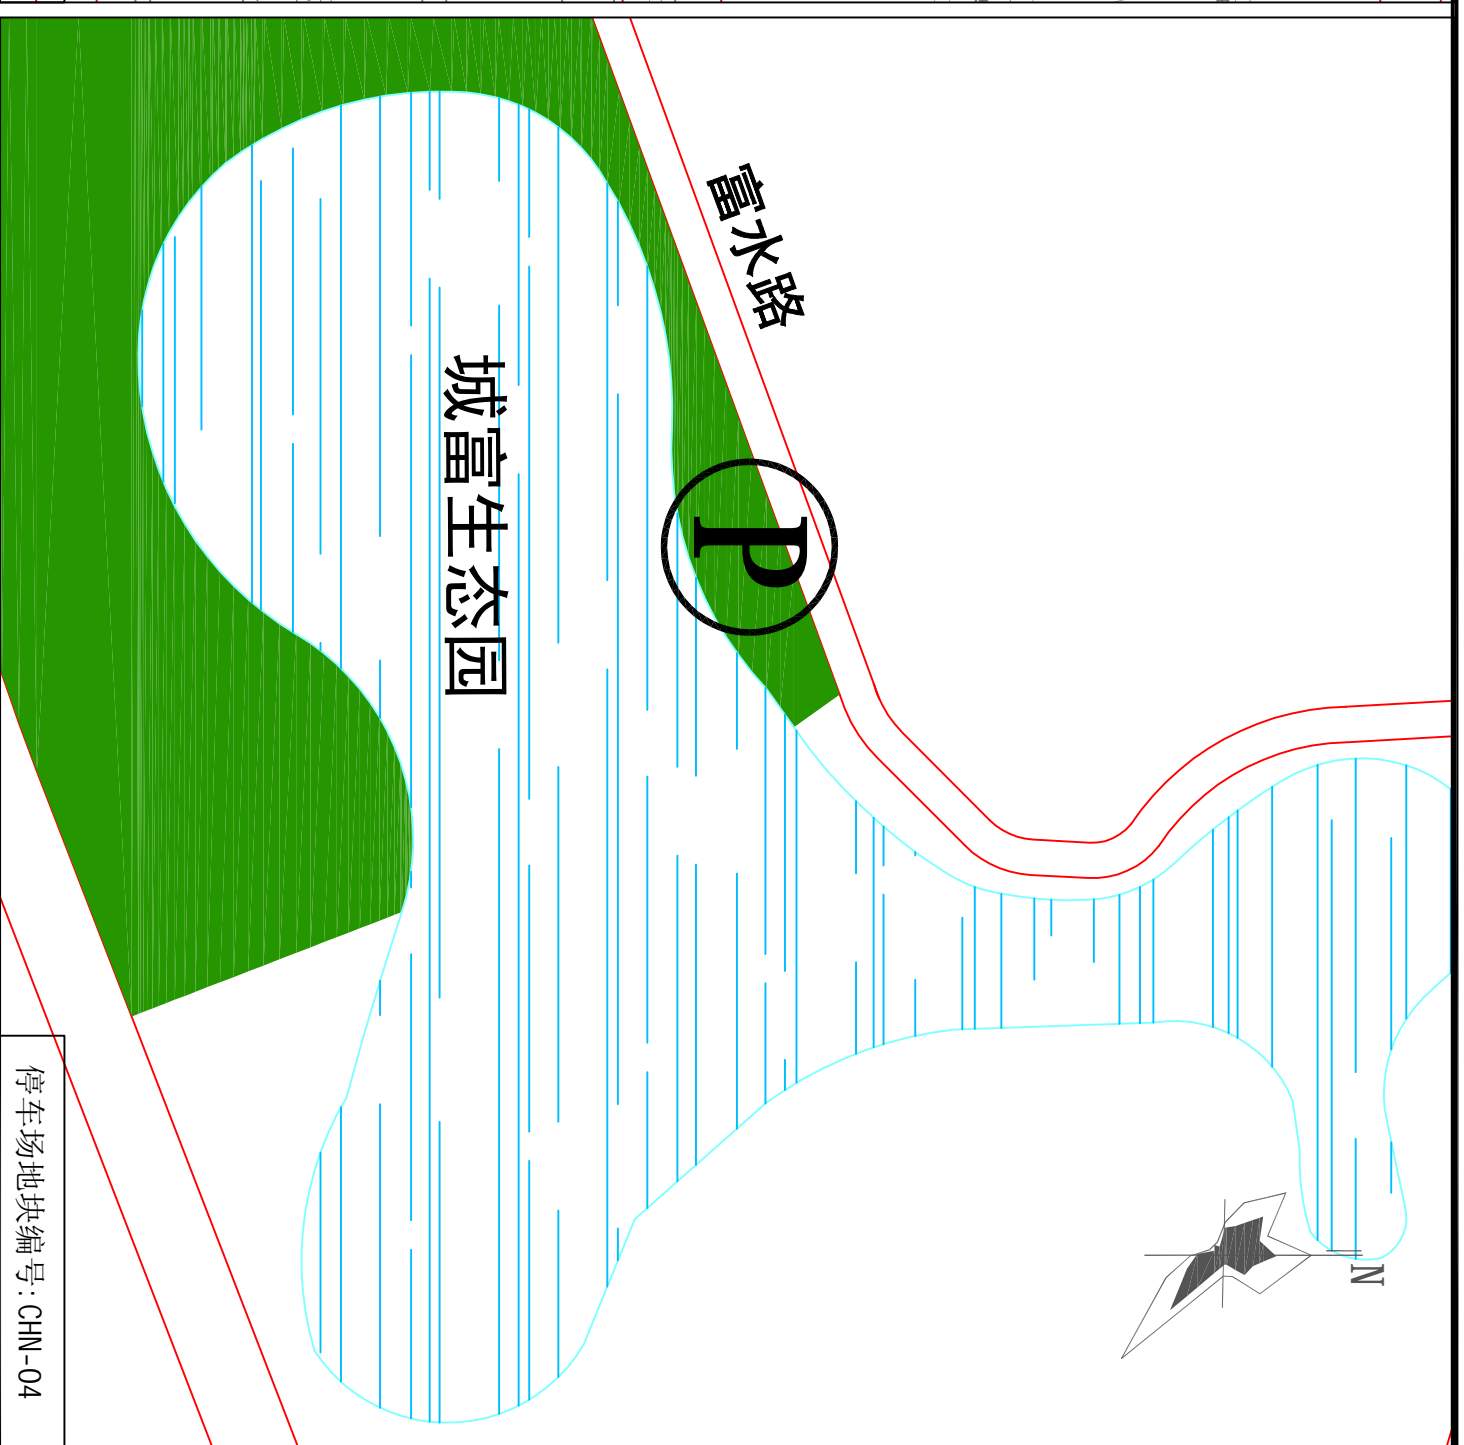


说明

停车场地块编号: CHN-04

分区地块位置图



名称: 城富生态园  
 现状: 空地  
 规划: 地面停车场  
 建设型式: 综合开发类  
 泊位数: 控制预留约60个泊位

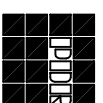

福州市规划设计研究院

邵武市城市公共停车设施建设规划

公共停车场选址规划

图则编号

SW-CN-02