


停车场地块编号: CHX-01

说明

名称: 左岸体育场  
 规划: 体育场用地  
 建设类型: 综合开发类  
 建设类型: 地面停车场  
 泊位数: 增加约275个小汽车泊位

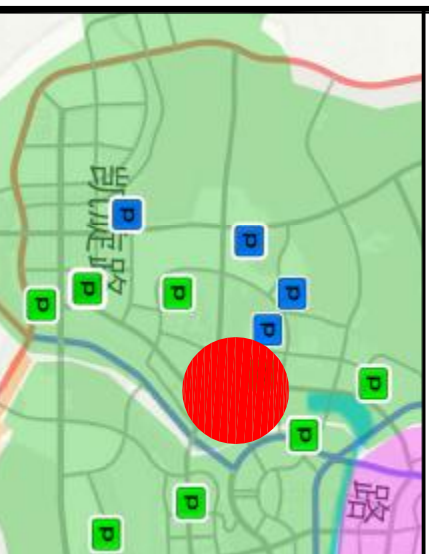


分区地块位置图




停车场地块编号: CHX-02

说明

名称: 丽池生态园西南角停车场  
 规划: 停车场用地  
 建设类型: 既有规划类  
 建设类型: 地面停车场  
 泊位数: 增加约180个小汽车泊位

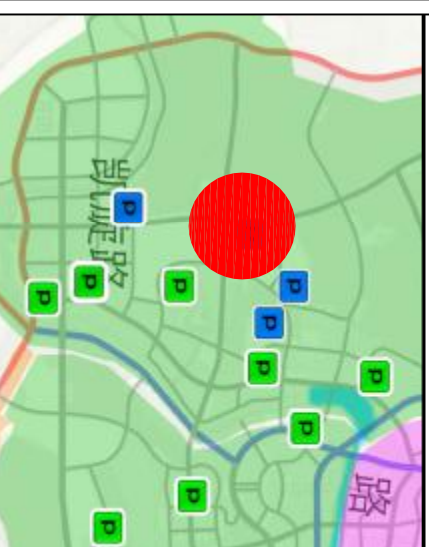


分区地块位置图

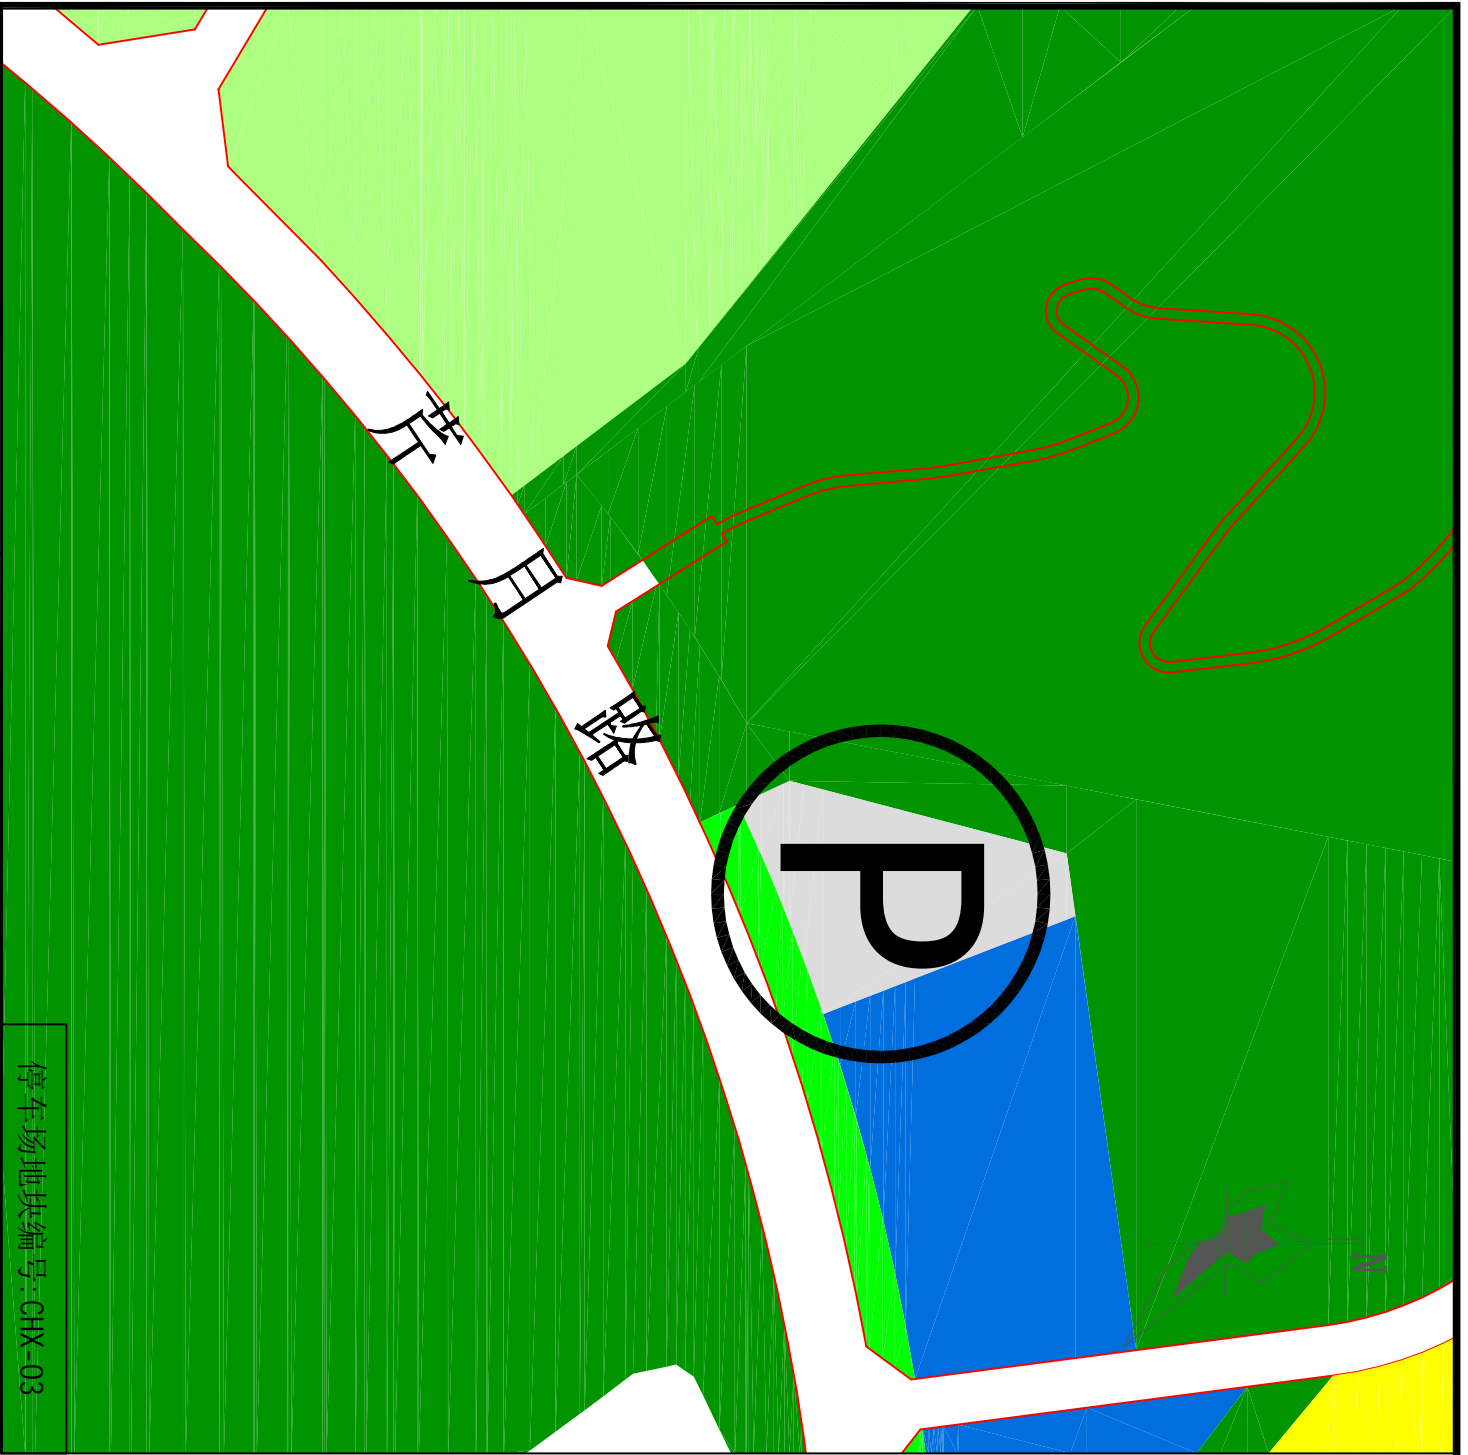


停车场地块编号: CHX-03

说明

名称: 芹月路北侧  
 规划: 停车场用地  
 建设类型: 既有规划类  
 建设类型: 地面停车场  
 泊位数: 增加约80个小汽车泊位

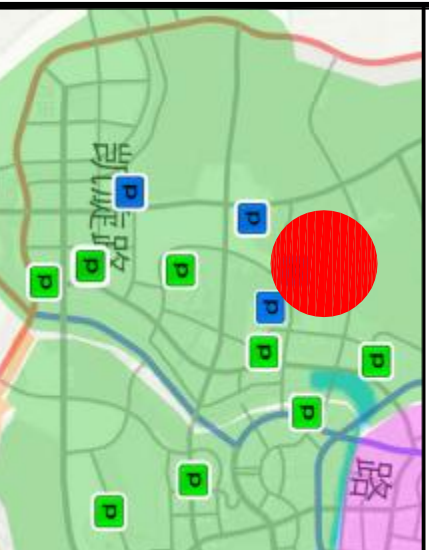

分区地块位置图

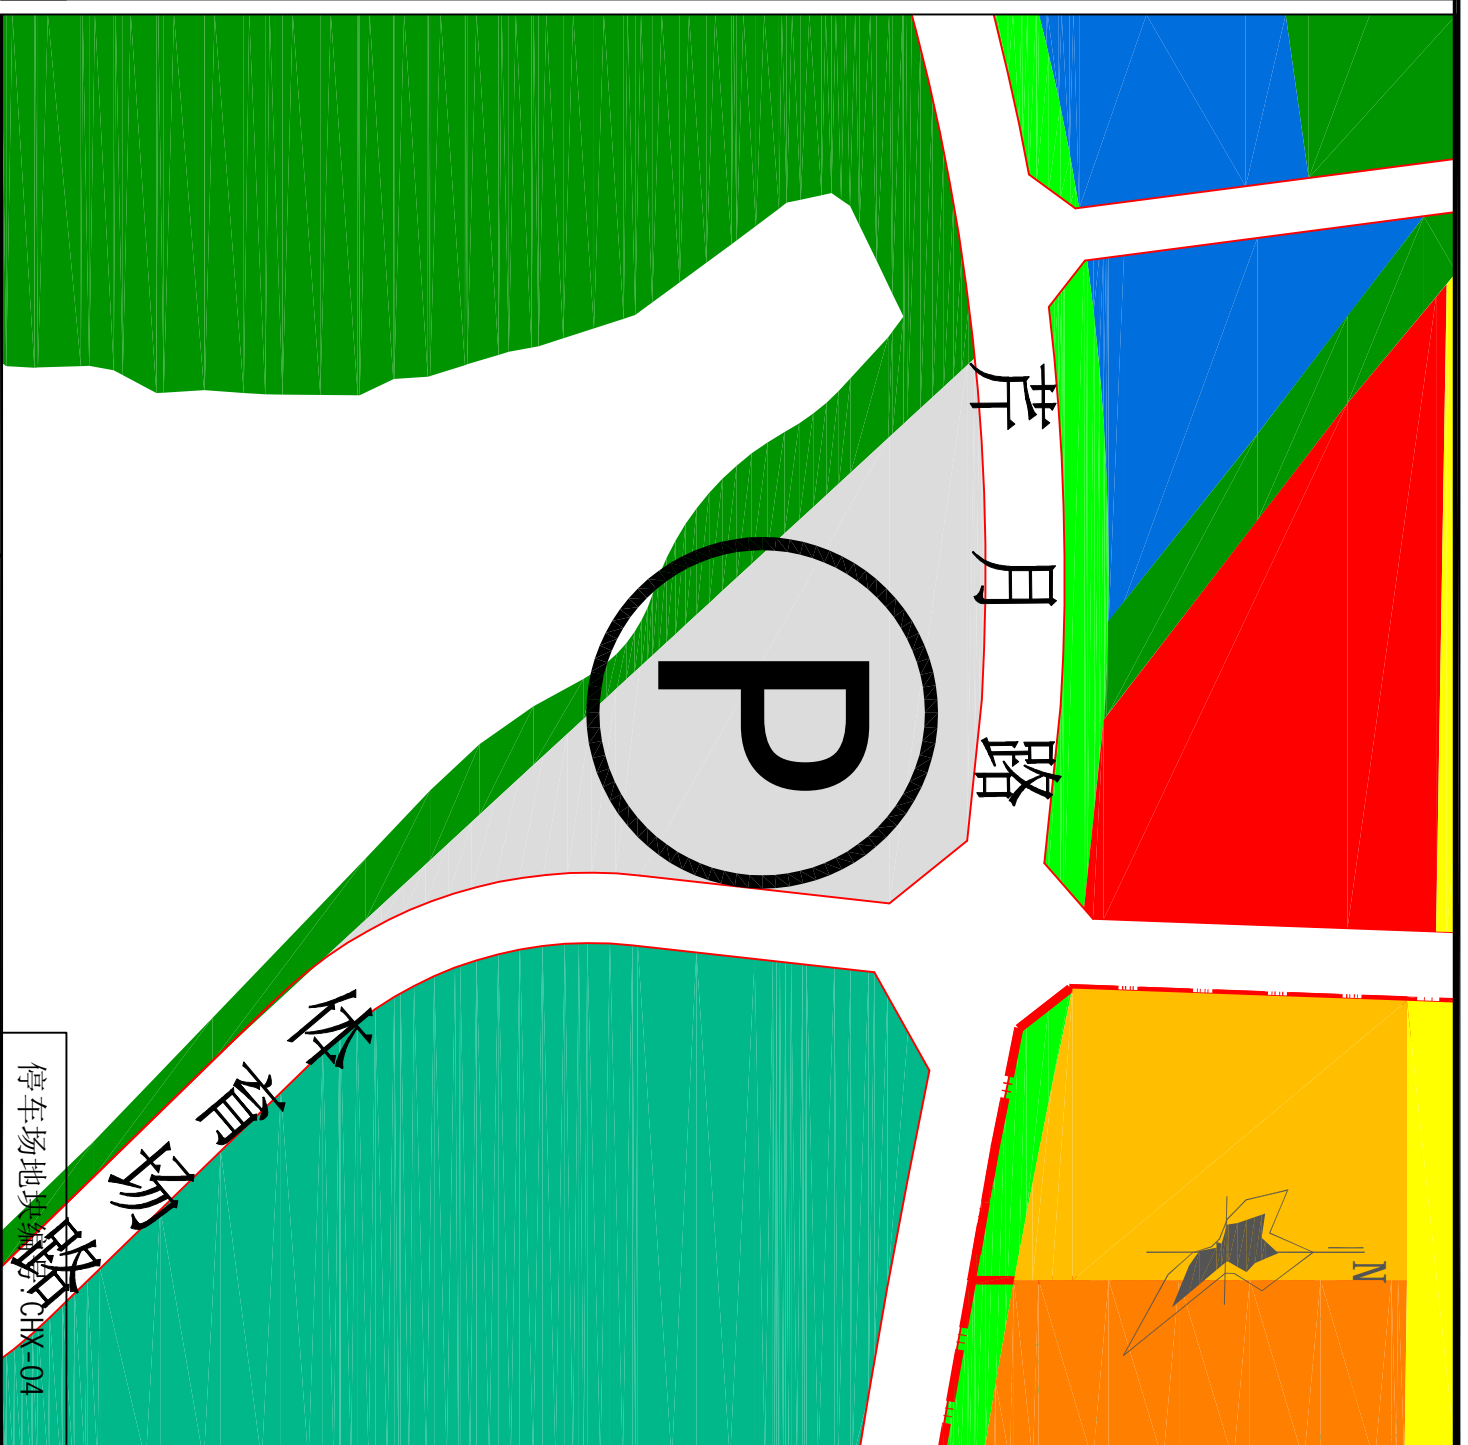


停车场地块编号: CHX-04

说明

名称: 体育场路和芹月路西南角  
 规划: 停车场用地  
 建设类型: 既有规划类  
 建设类型: 地面停车场  
 泊位数: 增加约250个小汽车泊位



分区地块位置图

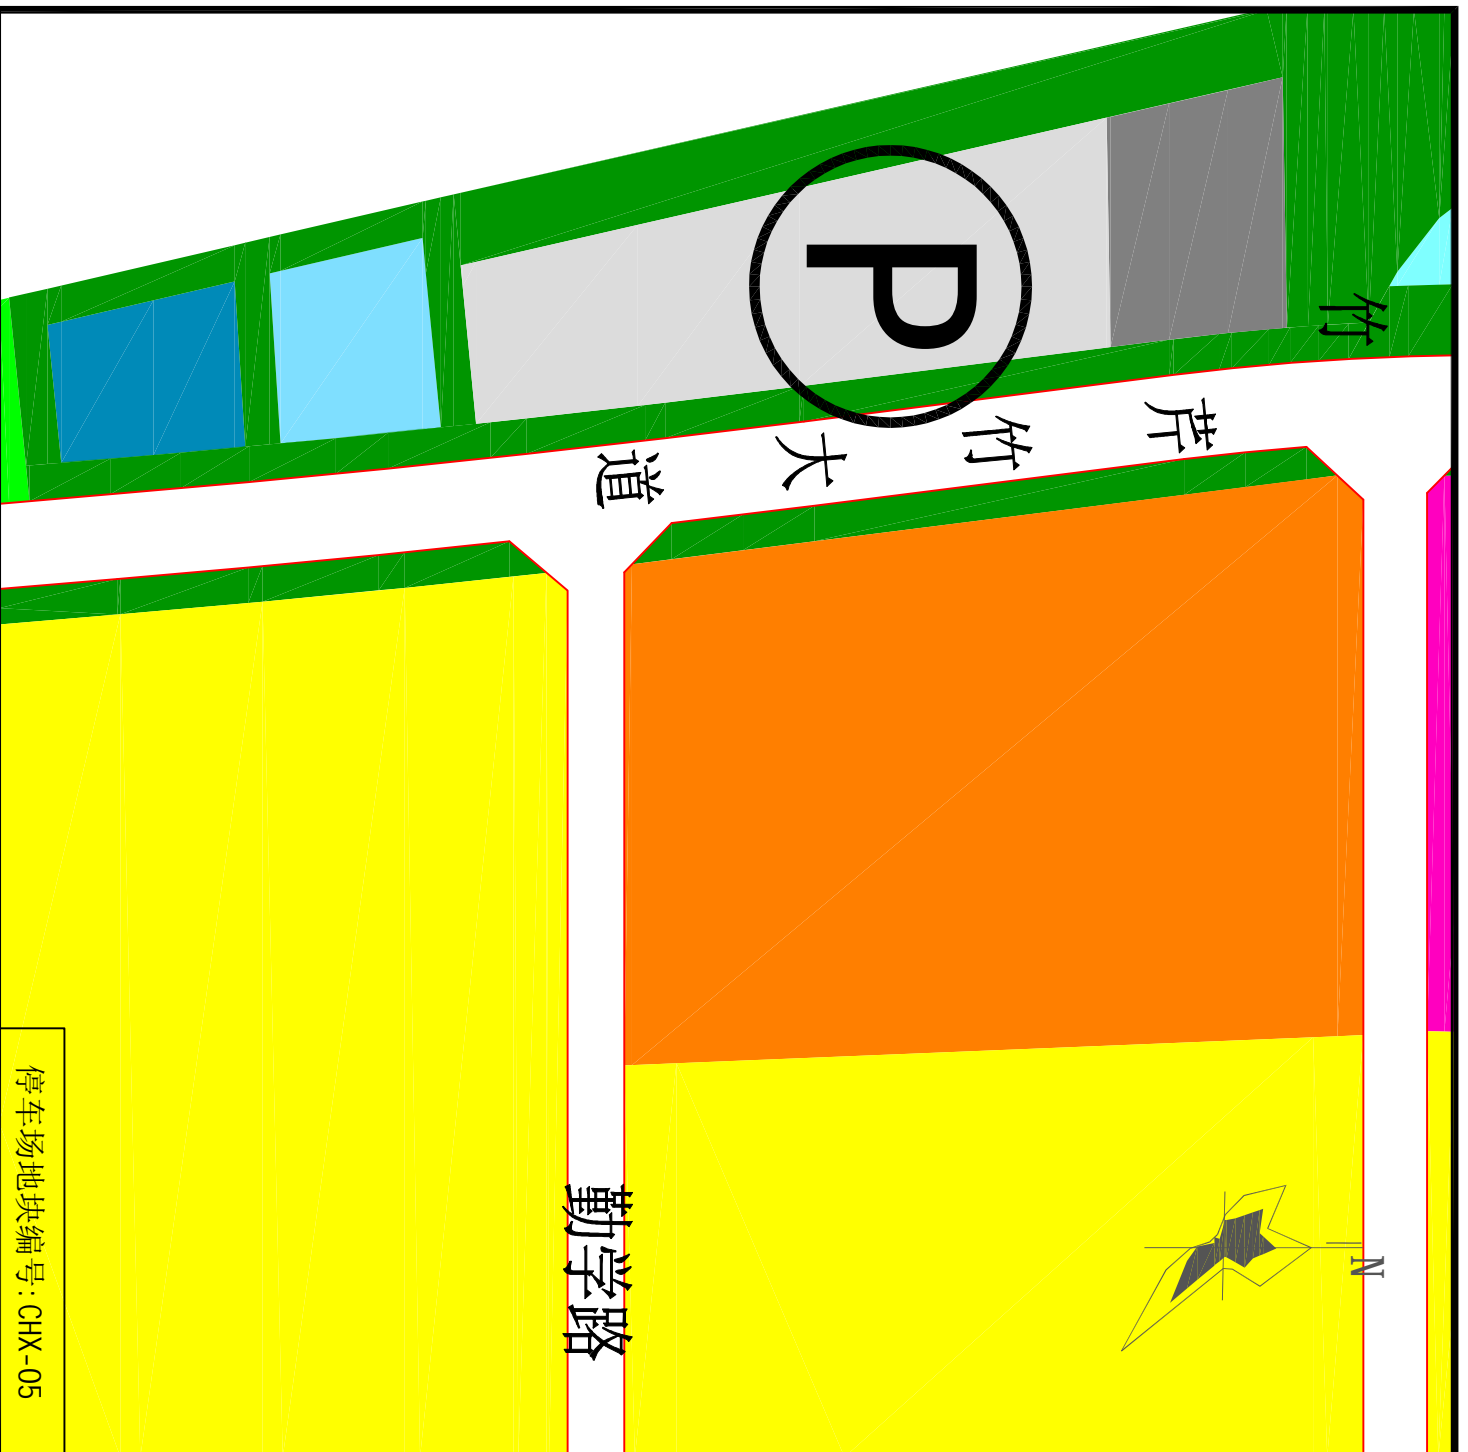


停车场地块编号: CHX-05

说明

名称: 芹竹大道西侧  
 规划: 地面停车场  
 建设类型: 既有规划类  
 建设类型: 地面停车场  
 泊位数: 增加约300个小汽车泊位




分区地块位置图

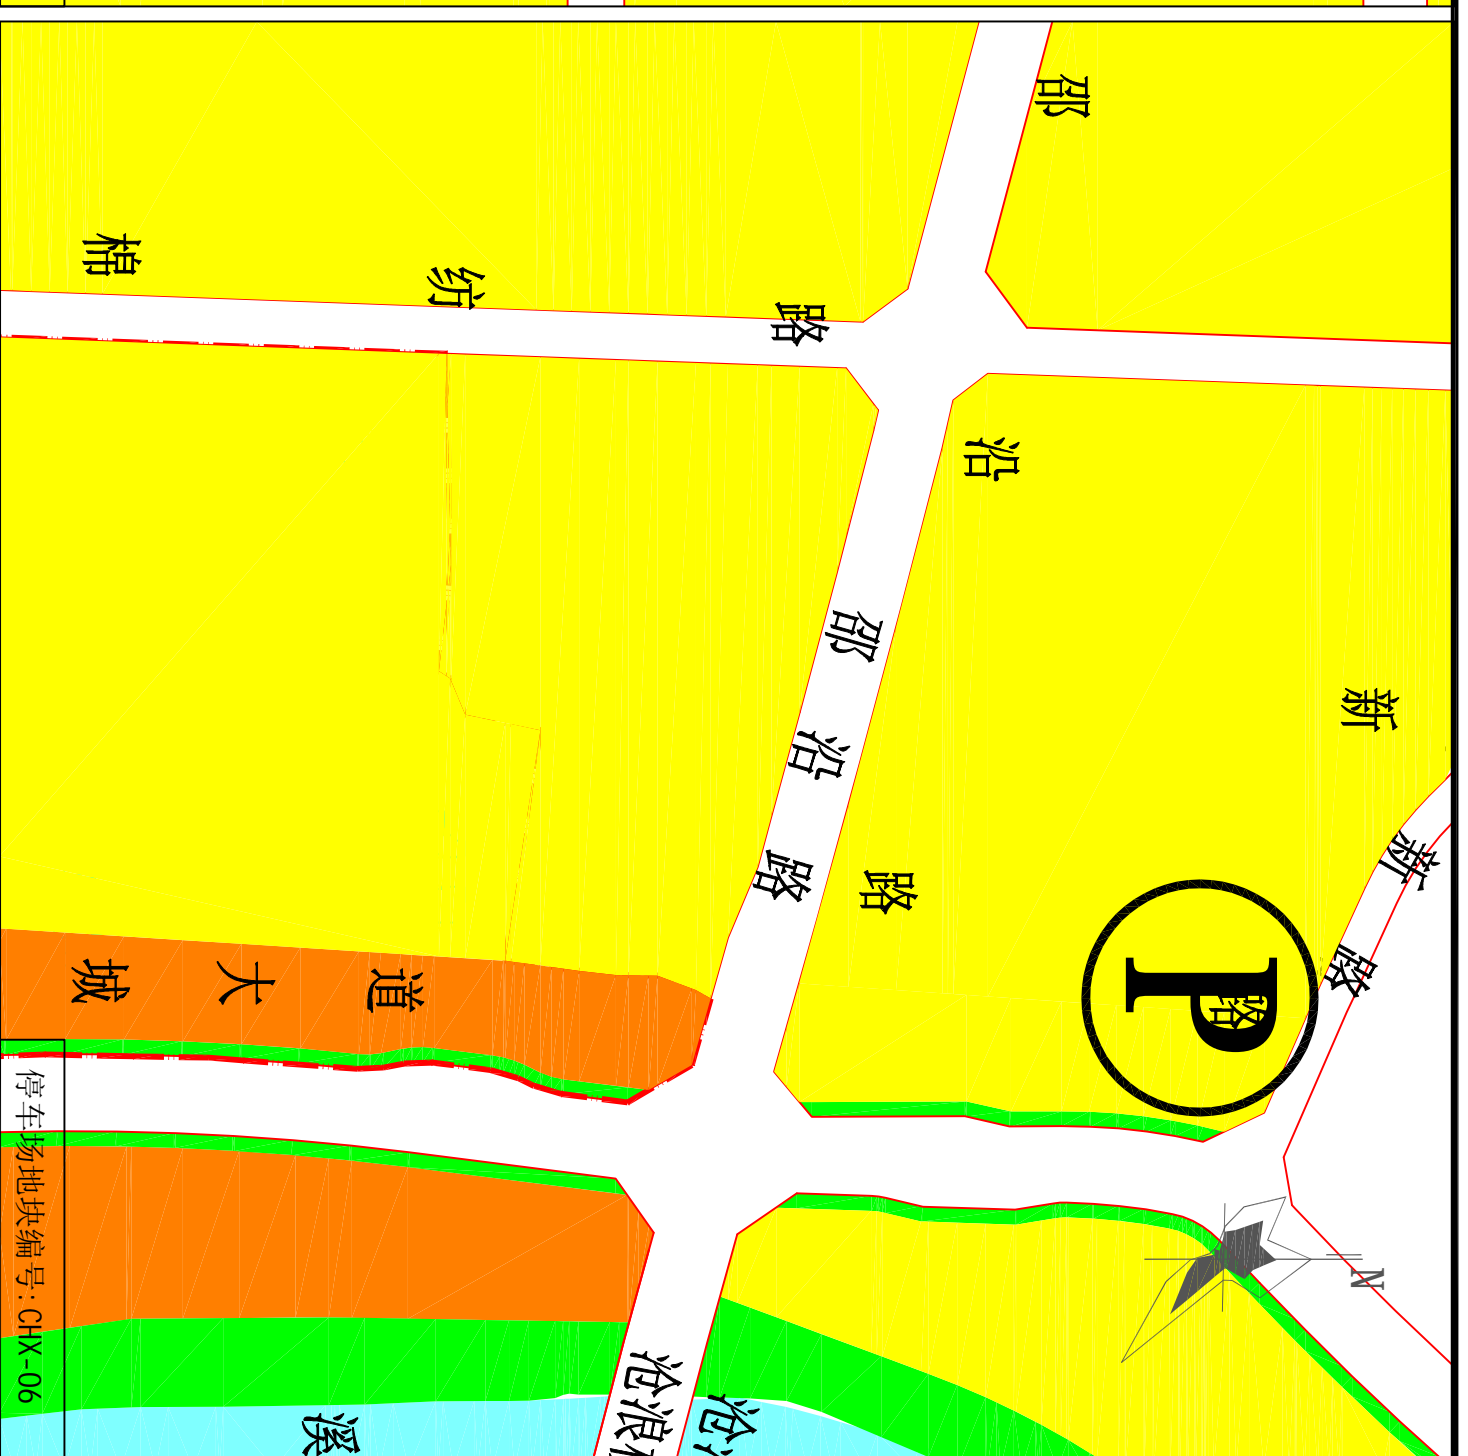





停车场地块编号: CHX-06



说明

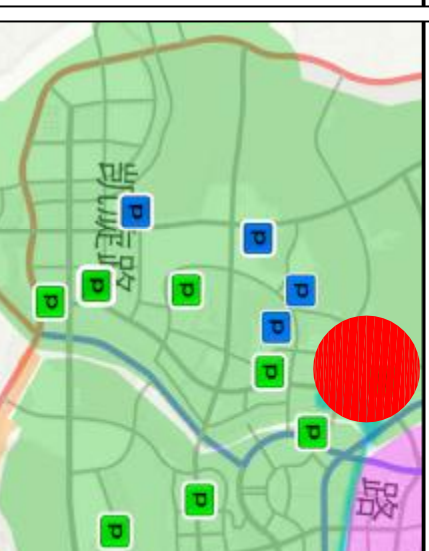名称: 邵沿路北侧住宅  
 现状: 民房  
 规划: 住宅用地  
 建设类型: 综合开发类, 片区综合改造预留公共  
 停车场独立用地, 或者土地出让阶段要求配建相  
 应数量的对外公共停车位  
 建设类型: 地面停车场  
 泊位数: 增加100个小汽车泊位

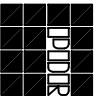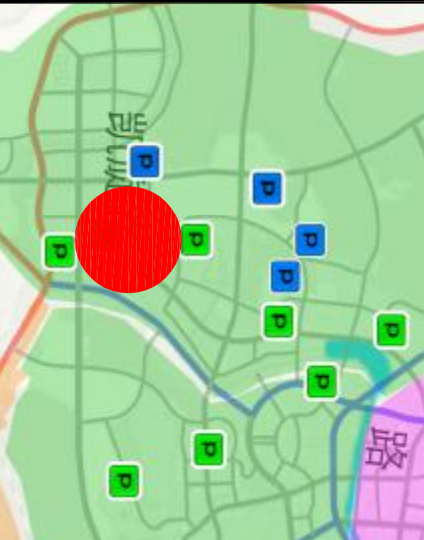

分区地块位置图

|   |   |   |   |                          |
|---|---|---|---|--------------------------|
|  <p>福州市规划设计研究院</p> | <p>邵武市城市公共停车设施建设规划</p>  |   | <p>公共停车场选址规划</p>  | <p>图则编号<br/>SW-CX-05</p> |
|                    | <p>分区地块位置图</p> <p>名称：菩提公园停车场<br/>         规划：公园绿地<br/>         建设型式：既有规划类<br/>         建设类别：地面停车场<br/>         泊位数：增加约300个小汽车泊位</p> |  | <p>分区地块位置图</p> <p>名称：通湖路北侧居住区公共停车场<br/>         规划：住宅用地<br/>         建设型式：综合开发类, 片区综合改造预留公共<br/>         停车场独立用地, 或者土地出让阶段要求配建相<br/>         应数量的对外公共停车位<br/>         建设类别：地面停车场<br/>         泊位数：增加约80个小汽车泊位</p> |                          |
| <p>说明</p> <p>停车场地块编号：CHX-07</p>   |   | <p>说明</p> <p>停车场地块编号：CHX-08</p>   |   |                          |
|                  |   |   |   |                          |

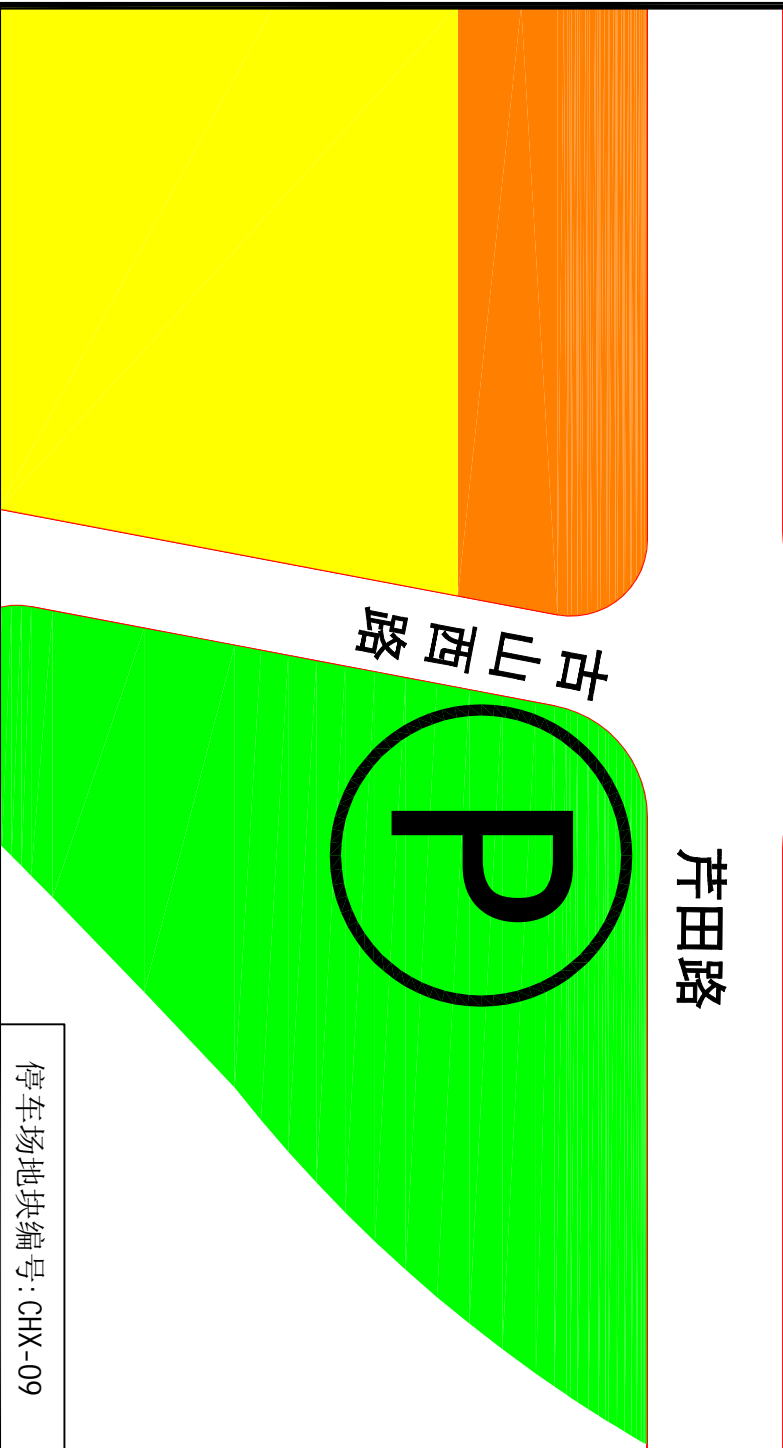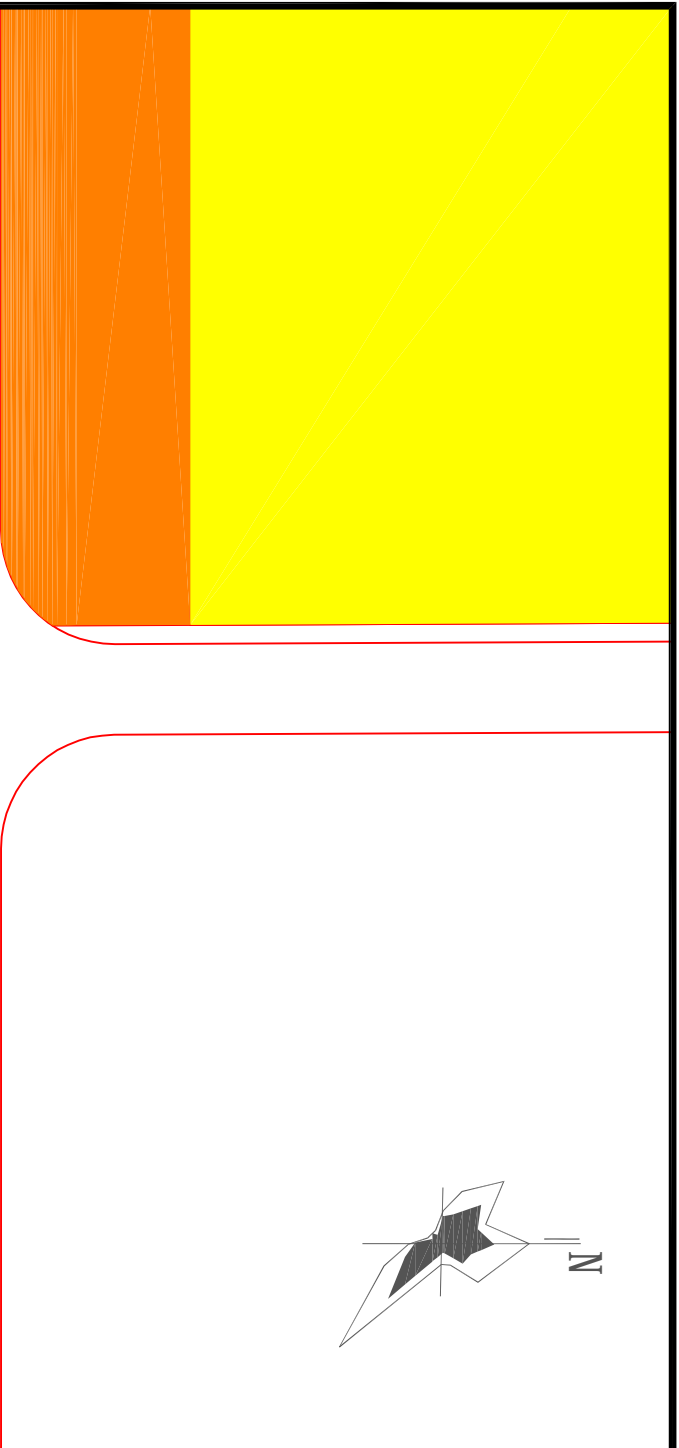

停车场地块编号: CHX-09

说明

名称: 古山西路与芹田路交叉口东南角  
 现状: 民房  
 规划: 公园绿地  
 建设型式: 综合开发类, 片区综合改造预留公共  
 停车场独立用地, 或者土地出让阶段要求配建相  
 应数量的对外公共停车位  
 建设类别: 地面停车场  
 泊位数: 增加约150个小汽车泊位

分区地块位置图



分区地块位置图

说明