

说明  
停车场地块编号: SHB-01

分区地块位置图

名称: 越王桥西侧驾驶员教练所


现状: 住宅用地

规划: 停车场用地

建设型式: 既有规划类

建设类别: 地面停车场

泊位数: 增加约200个泊位

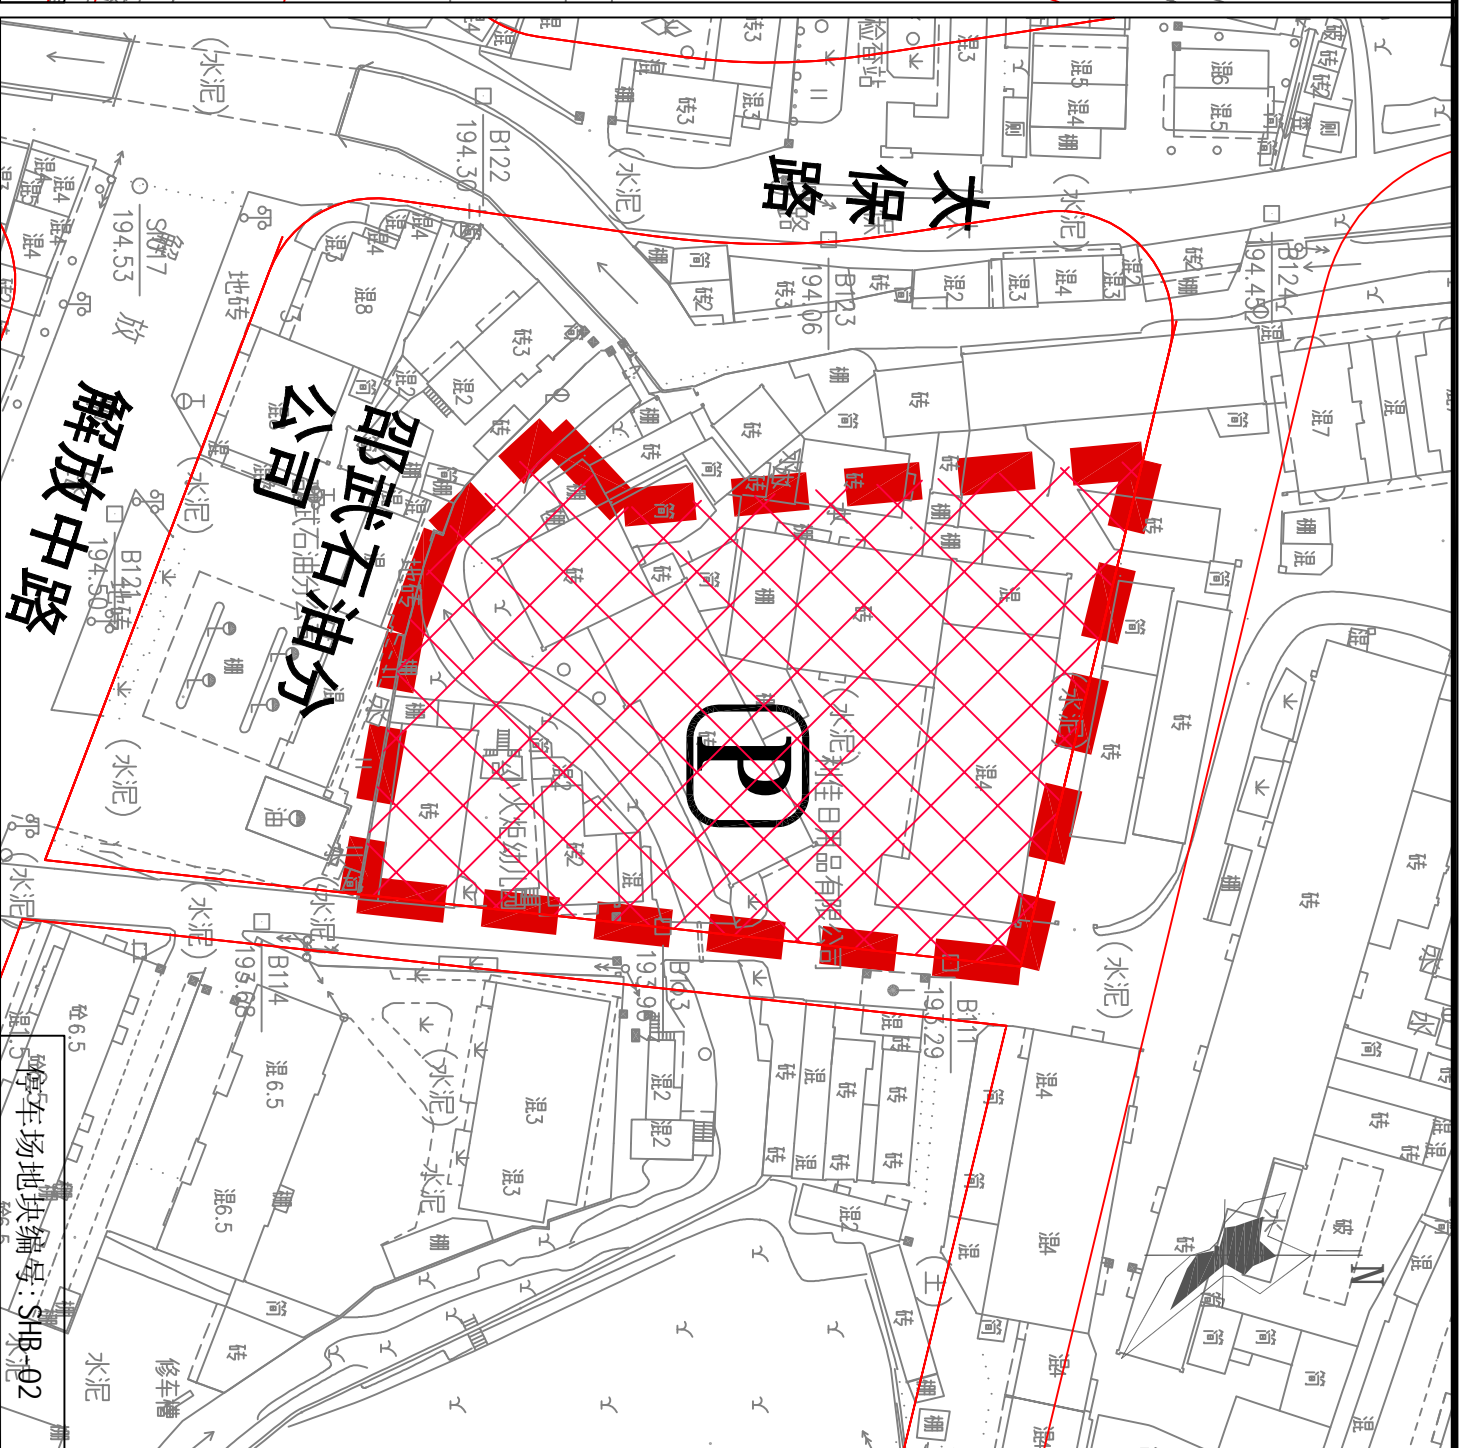

说明  
停车场地块编号: SHB-02

分区地块位置图

名称: 邵武石油分公司北侧


现状: 住宅用地

规划: 停车场用地

建设型式: 既有规划类

建设类别: 地面停车场

泊位数: 增加约170个泊位

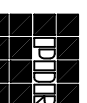


福州市规划设计研究院

邵武市城市公共停车设施建设规划

公共停车场选址规划

图则编号

SW-SB-01

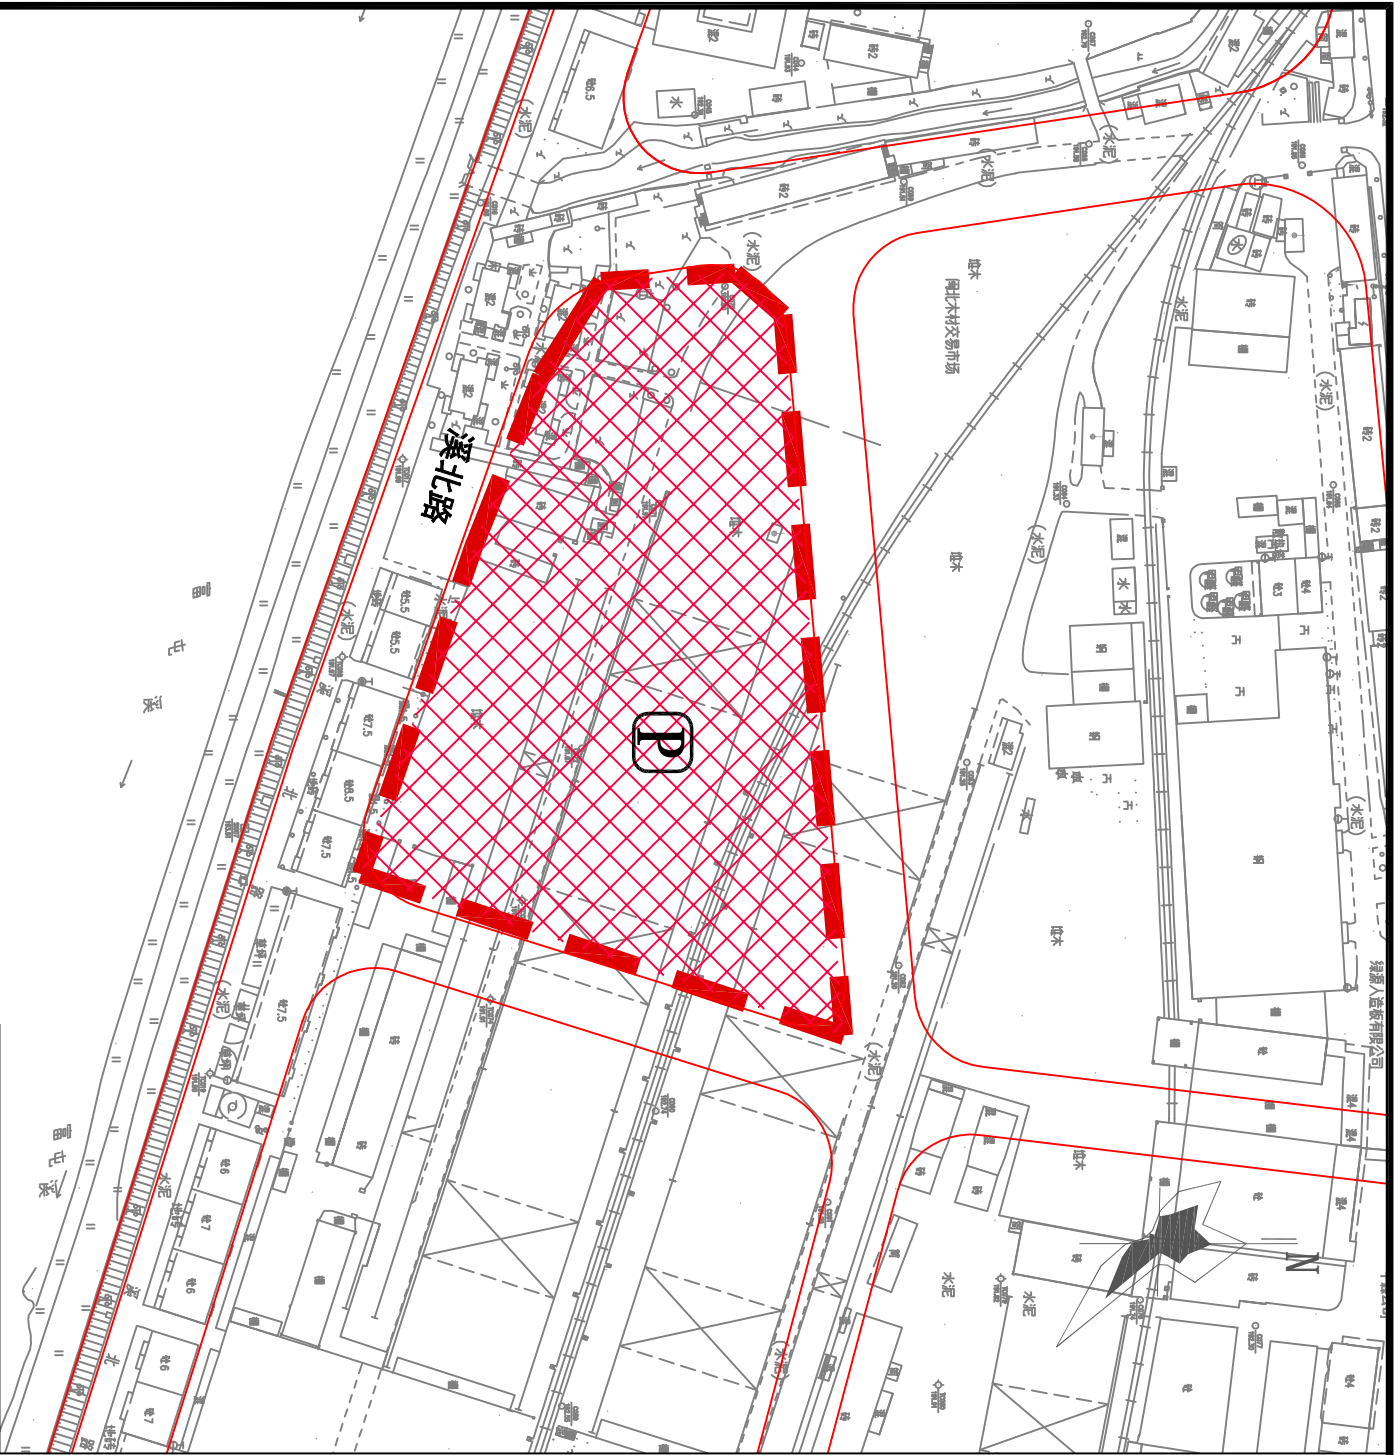


停车场地块编号: SHB-03

分区地块位置图




说明

名称: 铁路公园地块  
 现状: 平整地  
 规划: 公园绿地  
 建设型式: 综合开发类  
 建设类别: 地下停车场  
 泊位数: 增加约200个泊位

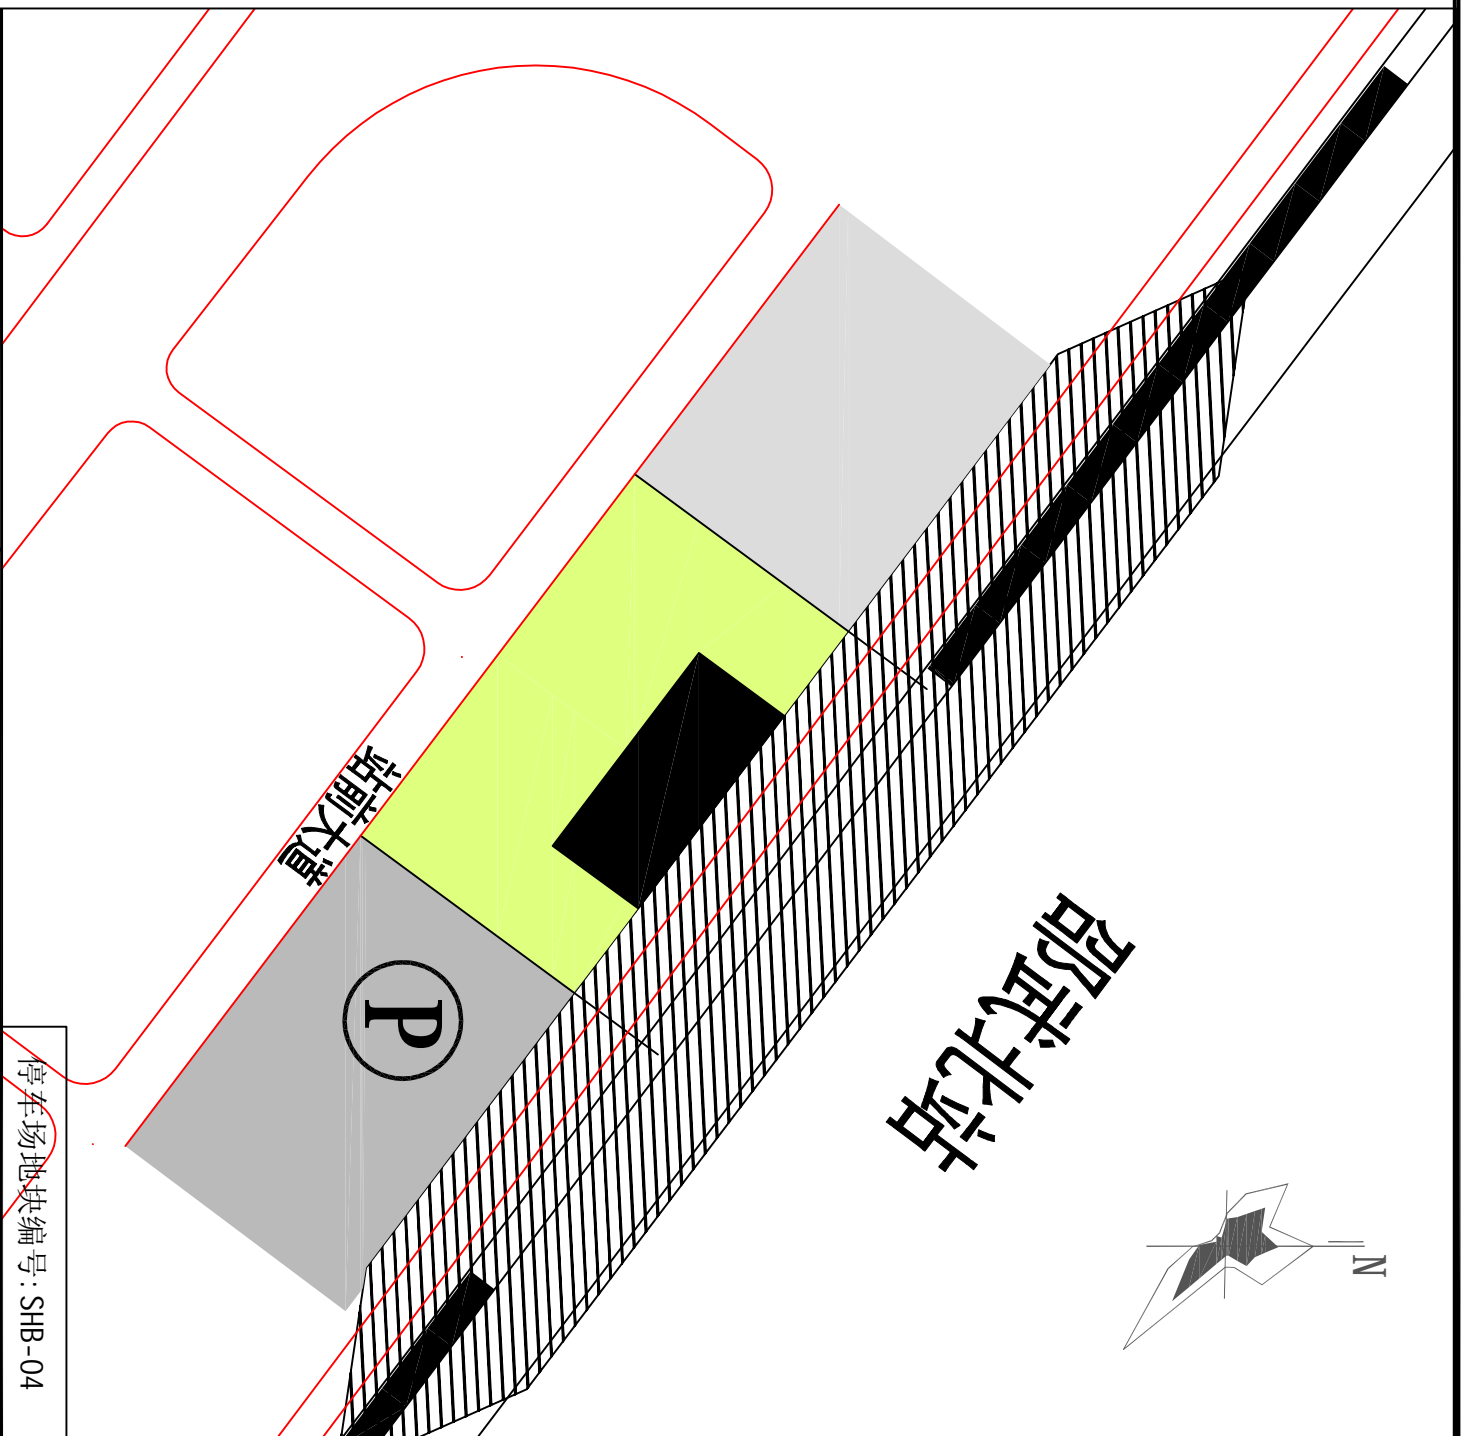

停车场地块编号: SHB-04

分区用地规划

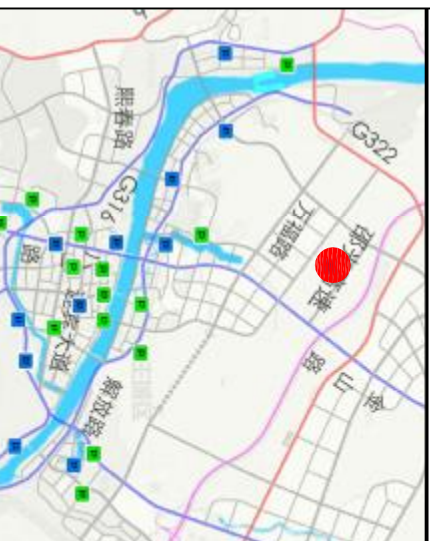

说明

名称: 邵武北站公共停车场  
 规划: 交通枢纽规划用地  
 建设型式: 综合开发类  
 建设类别: 地下停车场  
 泊位数: 增加约300个泊位




福州市规划设计研究院

邵武市城市公共停车设施规划建设规划

公共停车场选址规划

图则编号

SW-SB-02

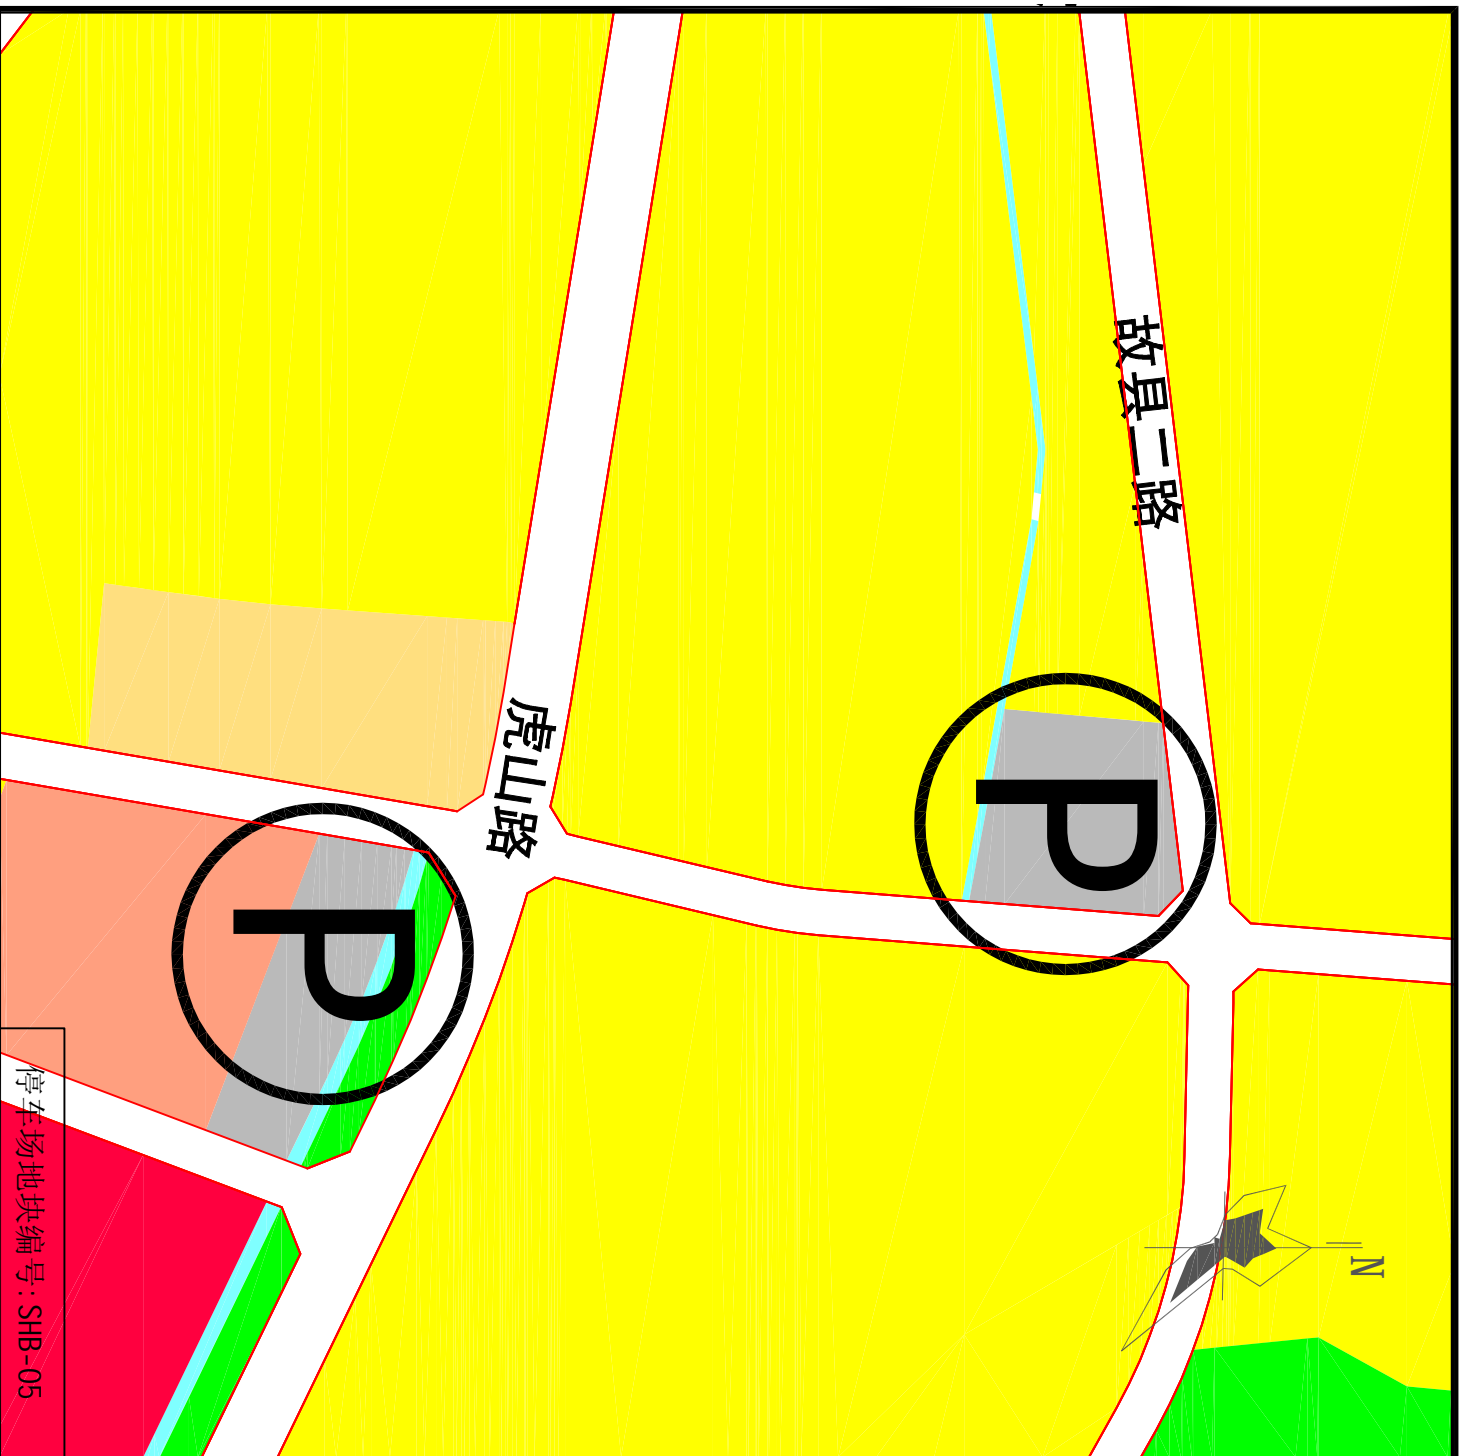


停车场地块编号: SHB-05

说明

名称: 虎山路南侧  
 现状: 民房  
 规划: 停车场用地  
 建设型式: 既有规划类, 结合片区改造, 预留公共停车场用地, 或者土地出让阶段要求配建相应数量的对外公共停车位  
 建设类别: 地面停车场  
 泊位数: 增加约50个泊位



分区地块位置图

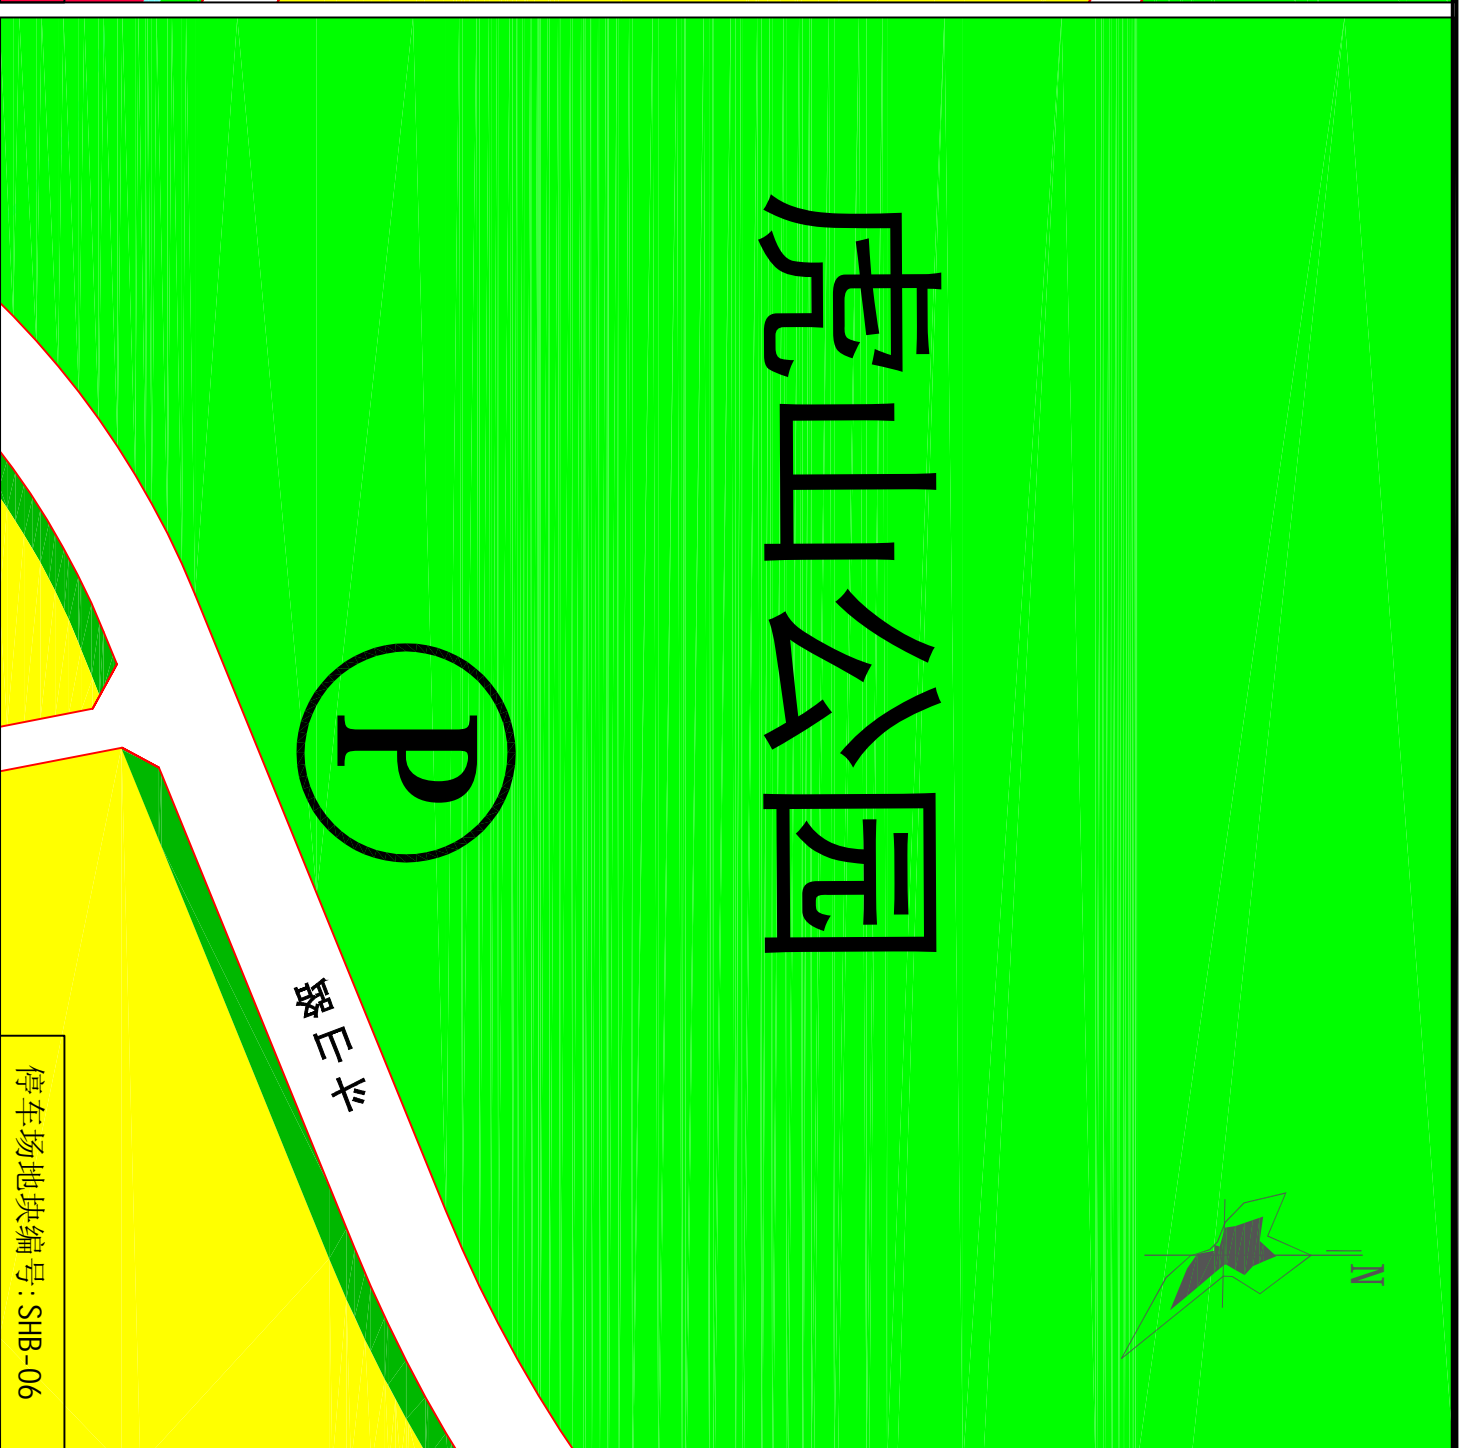

停车场地块编号: SHB-06


说明


名称: 虎山公园  
 现状: 绿地  
 规划: 公园绿地  
 建设型式: 综合开发类  
 建设类别: 地面停车场  
 泊位数: 增加约80个泊位



分区地块位置图

# 虎山公园

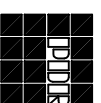

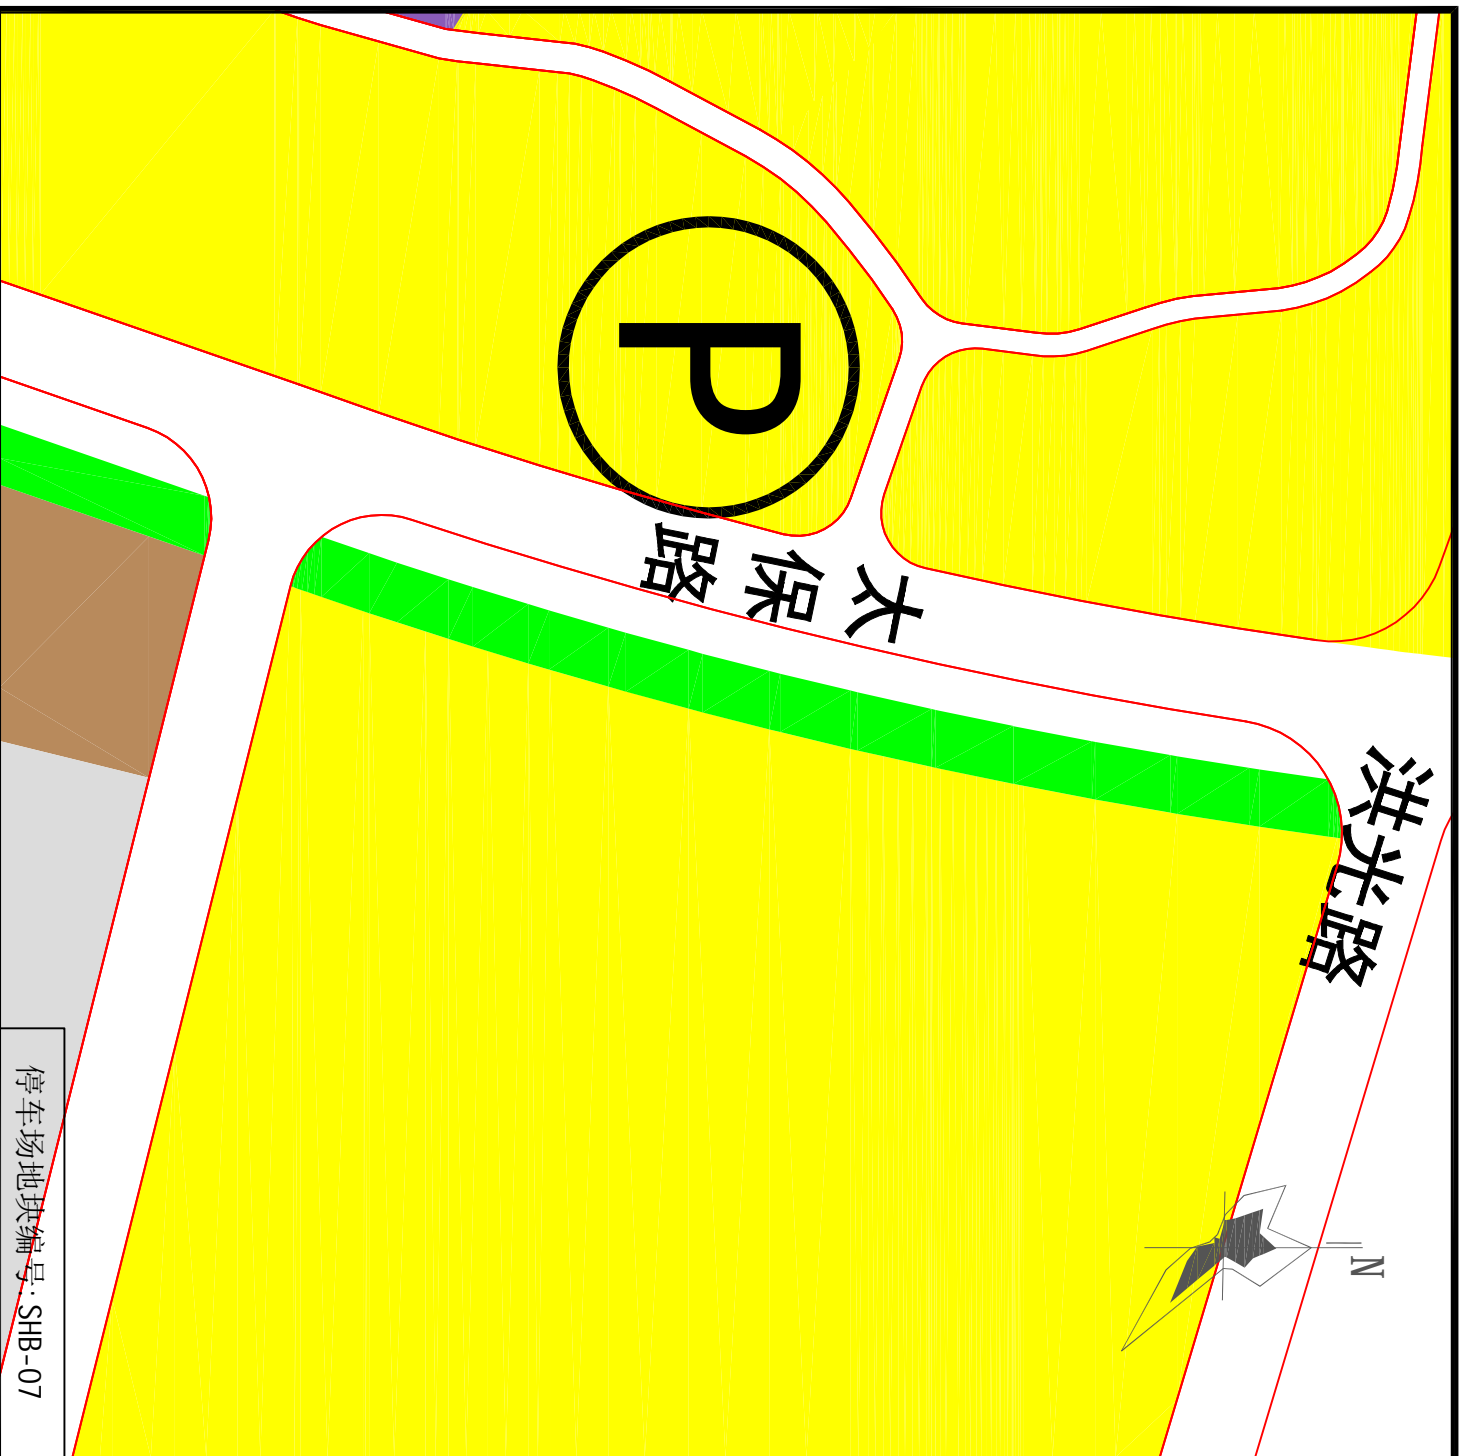


停车场地块编号: SHB-07

说明

名称: 太保路周边旧屋改造  
 现状: 民房  
 规划: 商住用地  
 建设型式: 综合开发类, 结合片区改造, 预留公共停车场用地, 或者土地出让阶段要求配建相应数量的对外公共停车位  
 建设类别: 地面停车场  
 泊位数: 增加约100个泊位



分区地块位置图

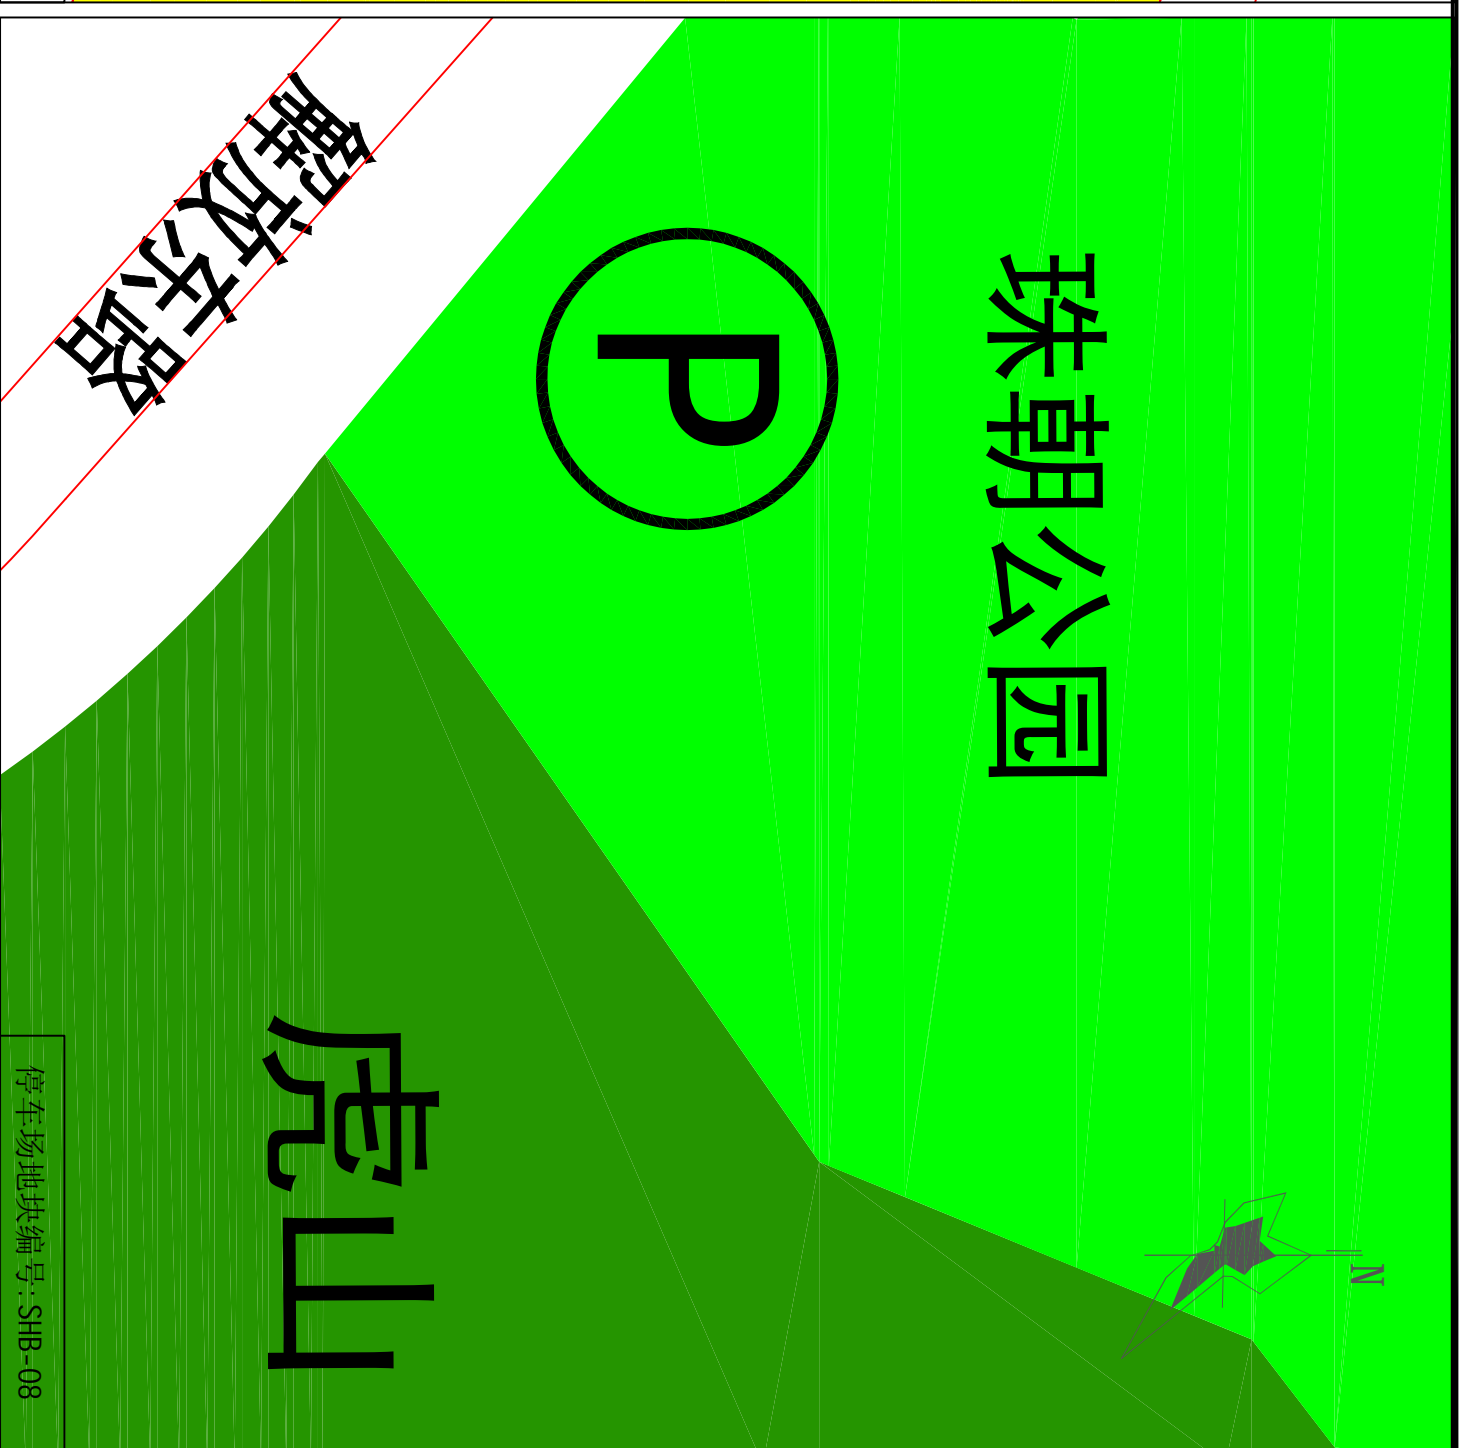


停车场地块编号: SHB-08

说明

名称: 珠朝公园  
 现状: 农田  
 规划: 公园绿地  
 建设型式: 综合开发类  
 建设类别: 地面停车场  
 泊位数: 增加约150个泊位



分区地块位置图

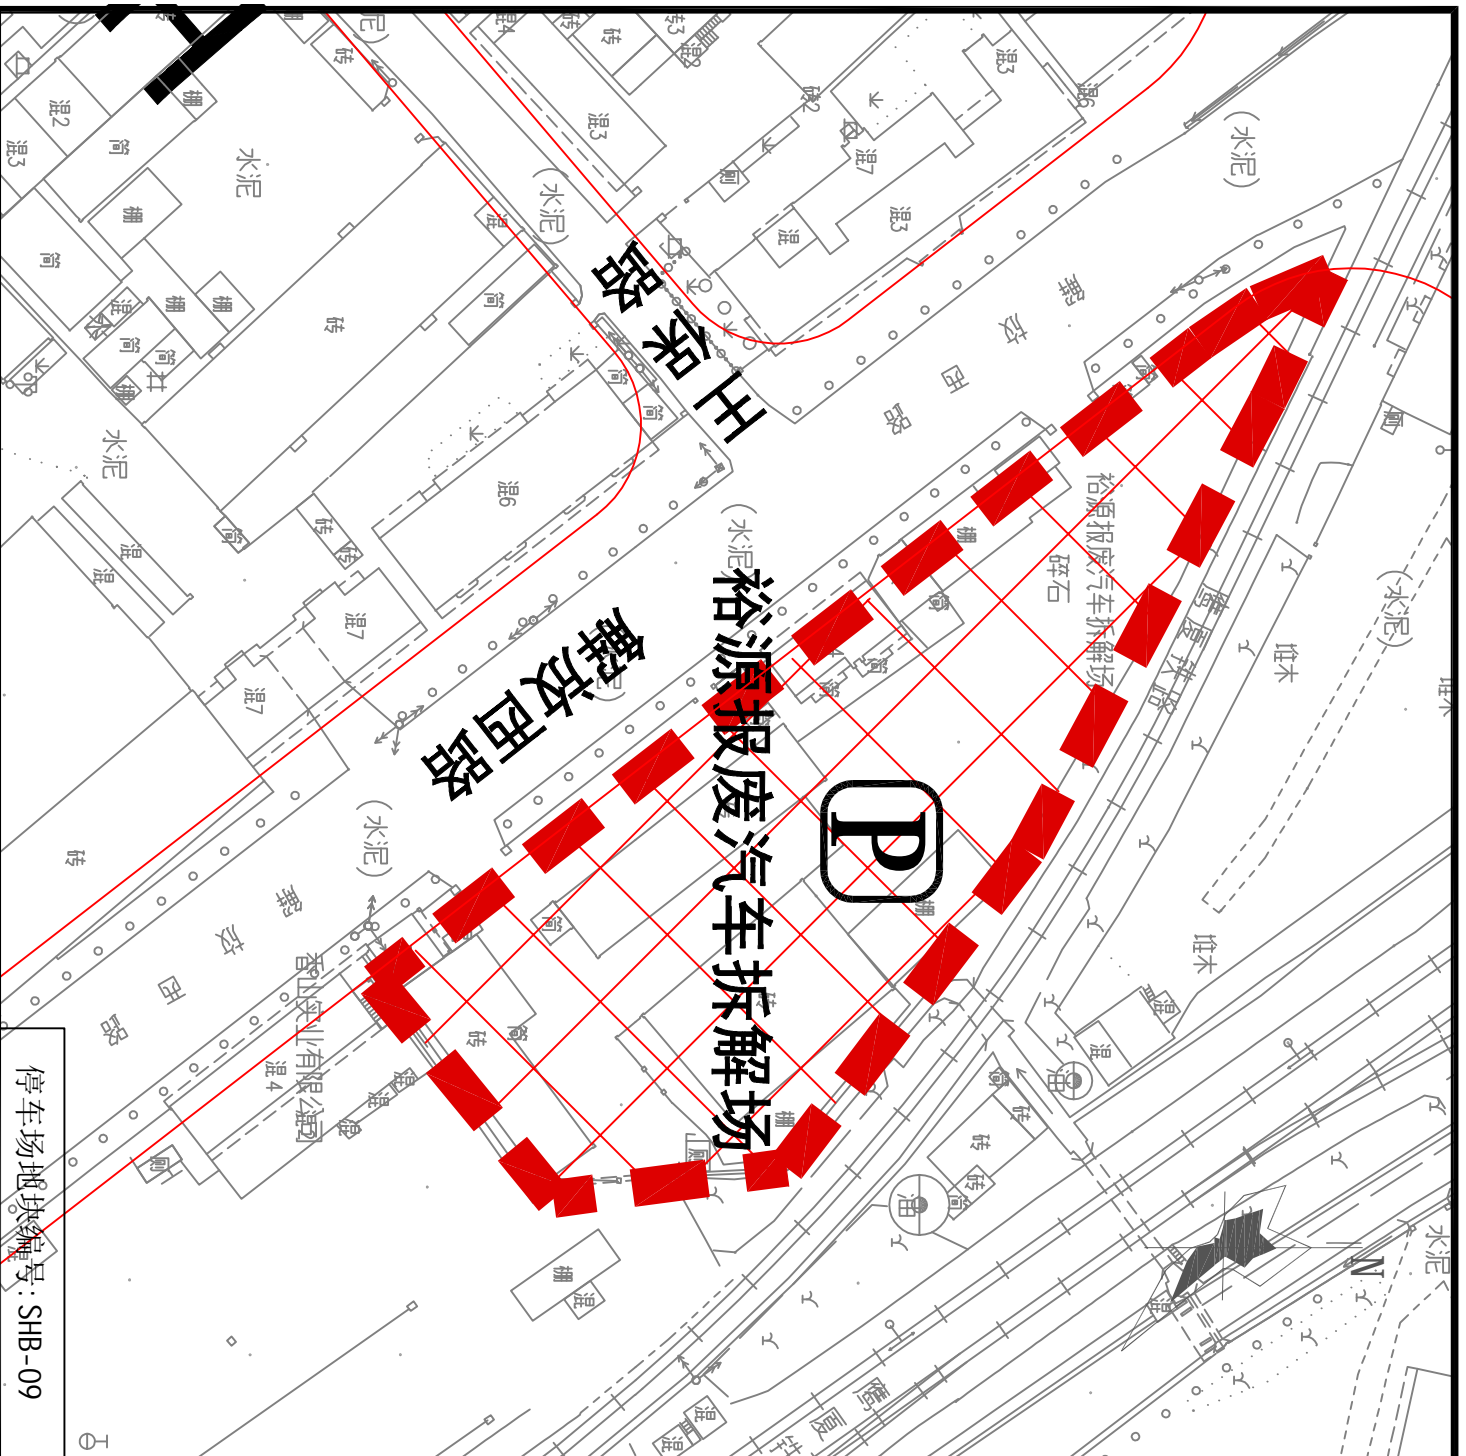


说明  
停车场地块编号: SHB-09

分区地块位置图



名称: 裕源报废汽车拆解场  
现状: 汽车拆迁场  
规划: 停车场用地  
建设型式: 扩容提升类  
建设类别: 立体停车楼, 地面层为货车停车场, 二层起设置小汽车停车场  
泊位数: 增加约150个泊位

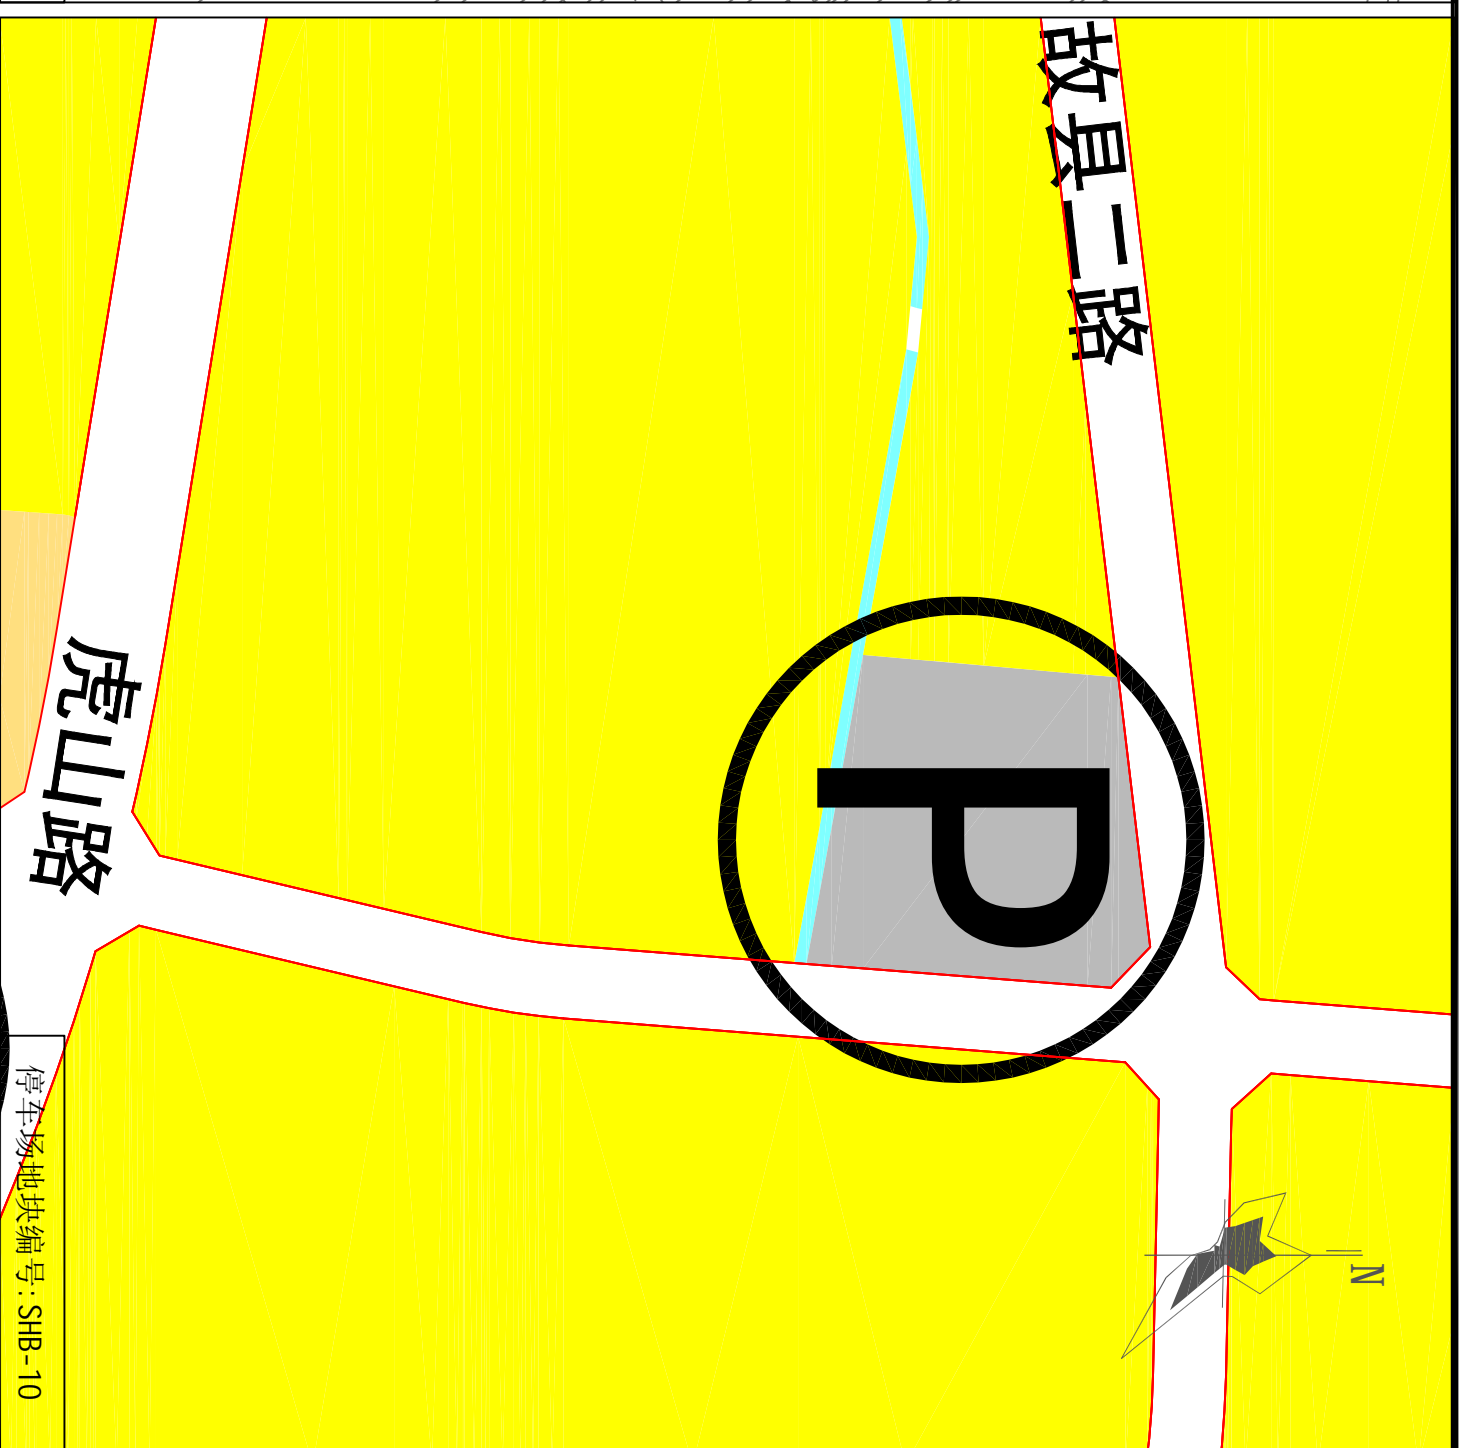


说明  
停车场地块编号: SHB-10

分区地块位置图



名称: 古县二路南侧  
现状: 民房  
规划: 停车场用地  
建设型式: 综合开发类  
建设类别: 地面停车场  
泊位数: 增加约80个泊位

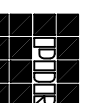


福州市规划设计研究院

邵武市城市公共停车设施建设规划

公共停车场选址规划

图则编号

SW-SB-05

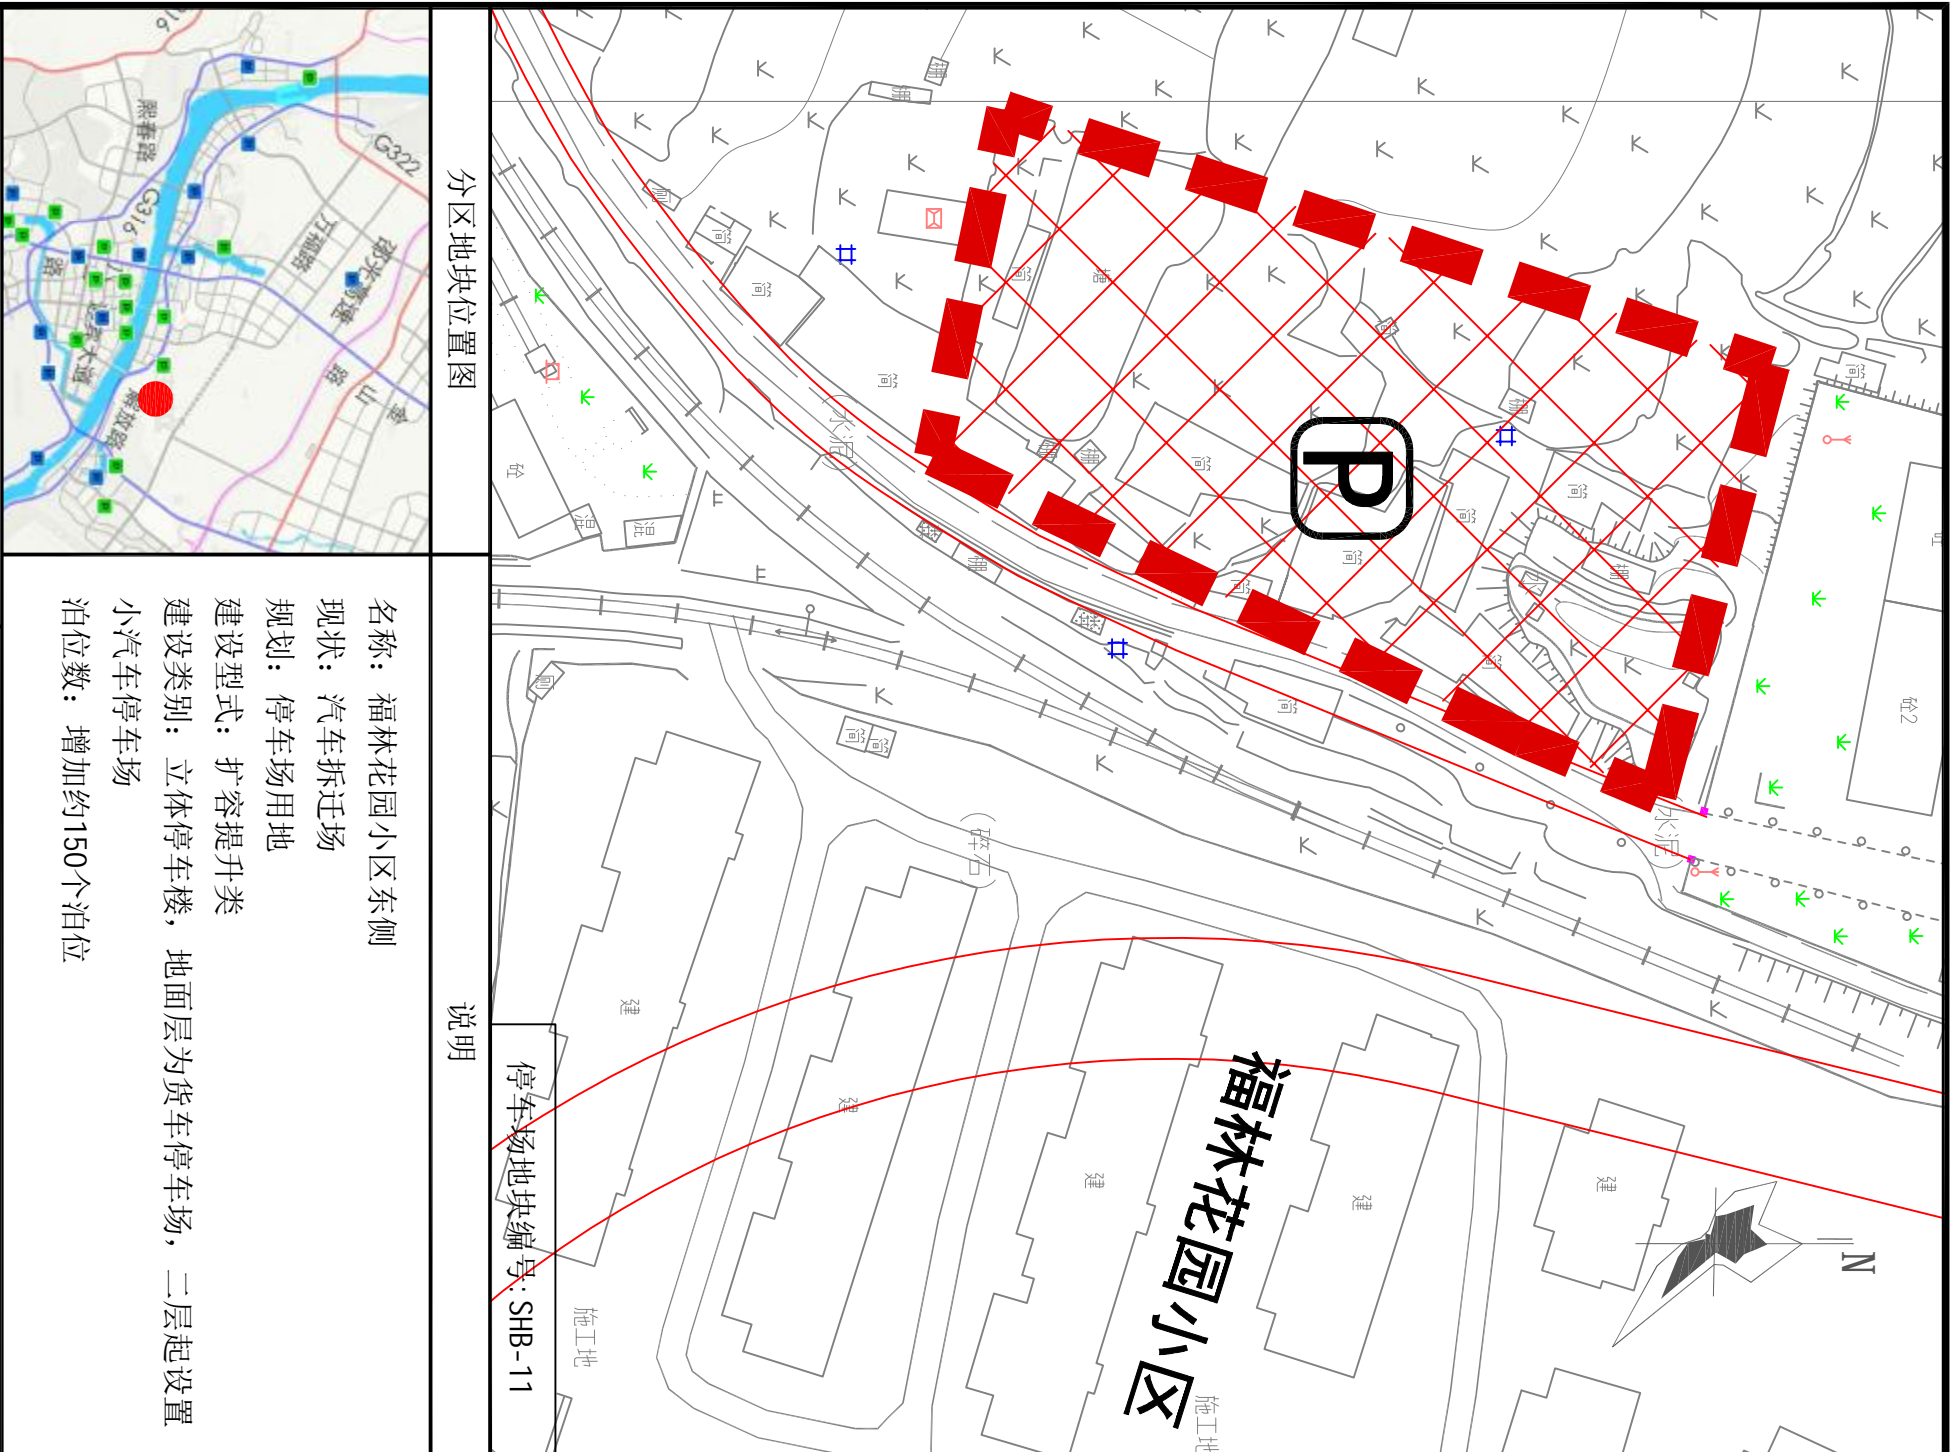


分区地块位置图

说明

停车场地块编号: SHB-11

名称: 福林花园小区东侧  
 现状: 汽车拆迁场  
 规划: 停车场用地  
 建设型式: 扩容提升类  
 建设类别: 立体停车楼, 地面层为货车停车场, 二层起设置小汽车停车场  
 泊位数: 增加约150个泊位

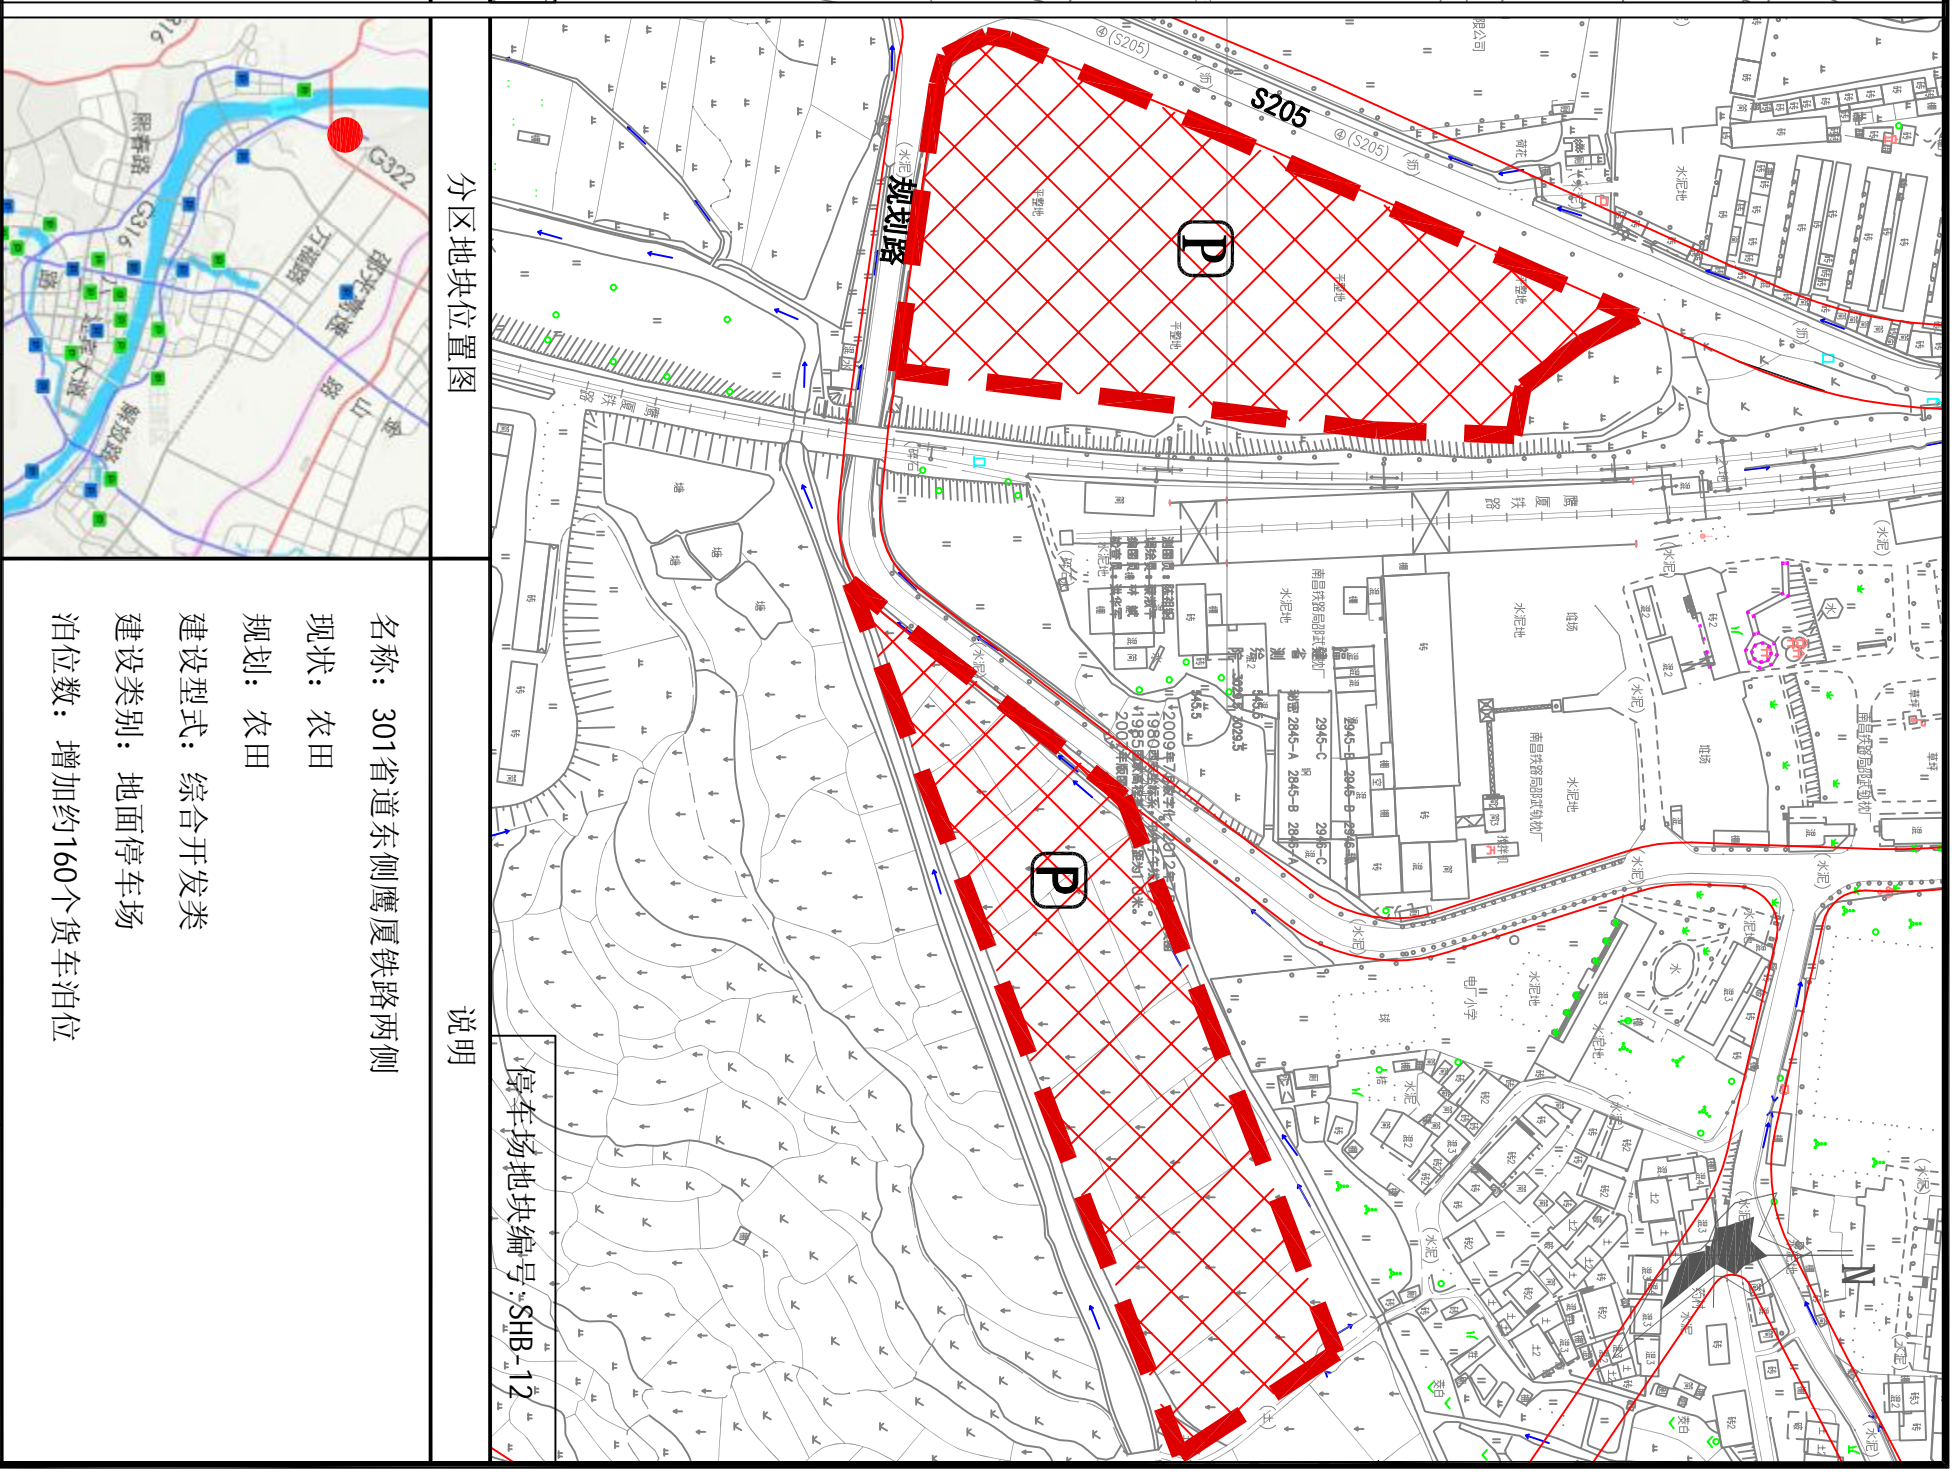


分区地块位置图

说明

停车场地块编号: SHB-12

名称: 301省道东侧鹰厦铁路两侧  
 现状: 农田  
 规划: 农田  
 建设型式: 综合开发类  
 建设类别: 地面停车场  
 泊位数: 增加约160个货车泊位

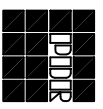

福州市规划设计研究院

邵武市城市公共停车设施建设规划

公共停车场选址规划

图则编号

SW-SB-05