


停车场地块编号: JT-01

分区地块位置图



名称: 晒口火车站
 规划: 交通枢纽规划用地
 建设类别: 地下停车场
 建设模式: 既有规划类
 泊位数: 增加约250个泊位

说明

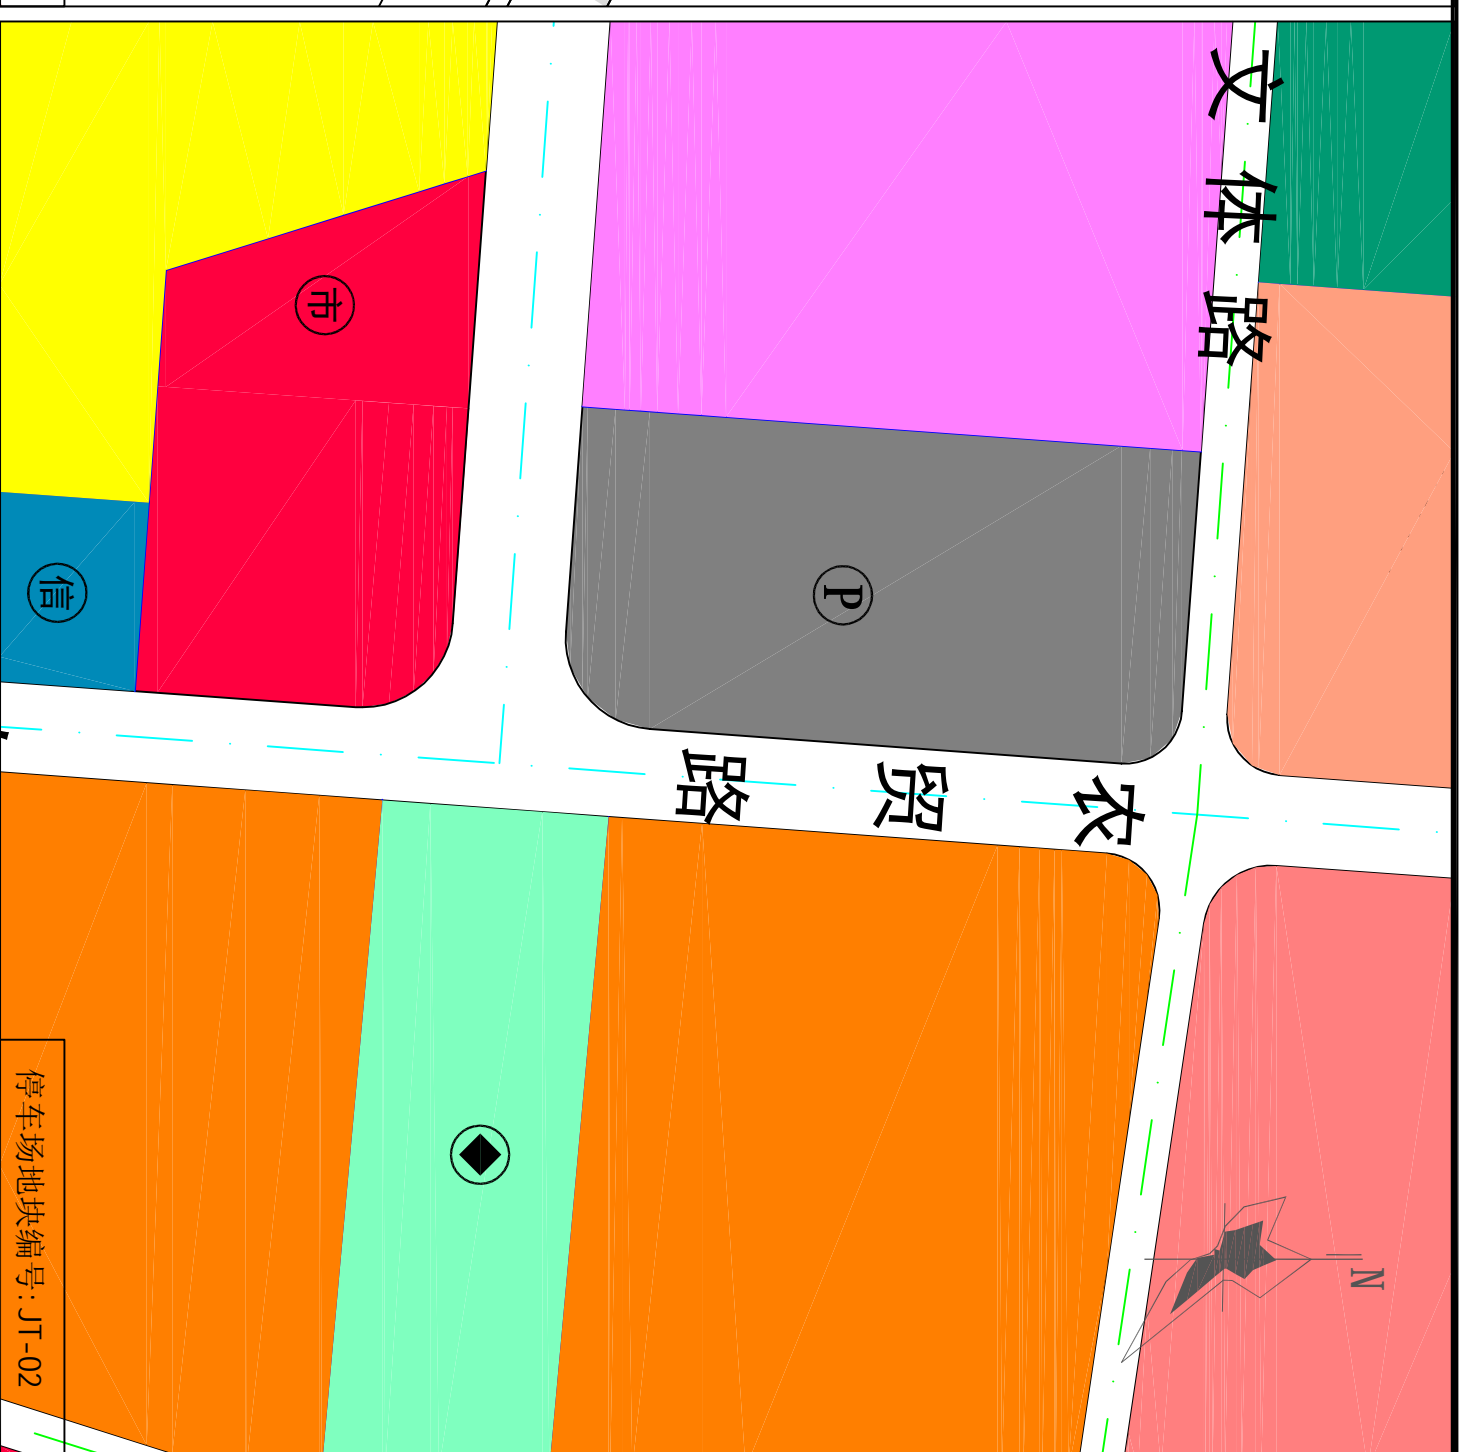


停车场地块编号: JT-02

分区地块位置图



名称: 农贸路西侧
 规划: 停车场用地
 建设类别: 地面停车场
 建设模式: 既有规划类
 泊位数: 增加约400个泊位

说明

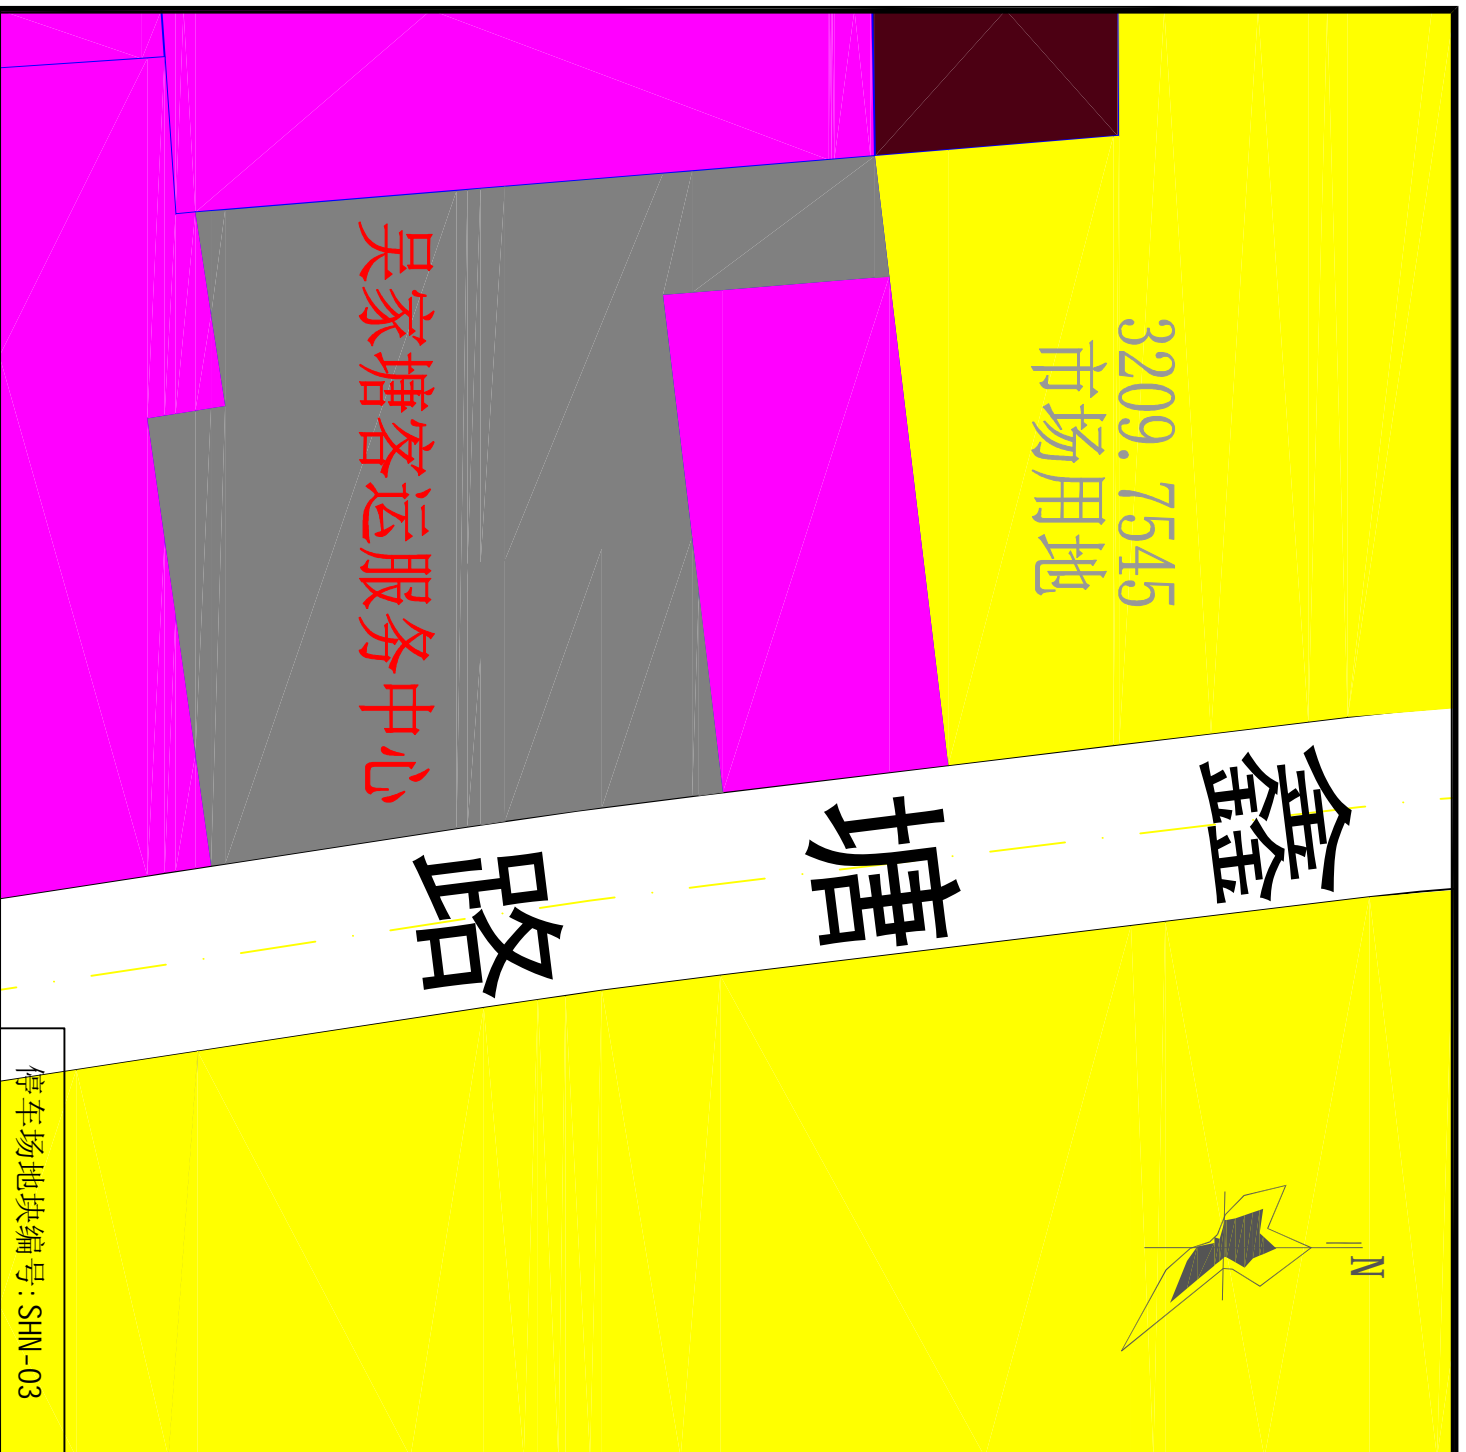


停车场地块编号: SHN-03

说明

名称: 吴家塘客运服务中心停车场
 规划: 交通枢纽规划用地
 建设类别: 立体停车库
 建设模式: 既有规划类
 泊位数: 增加约120个泊位



分区地块位置图

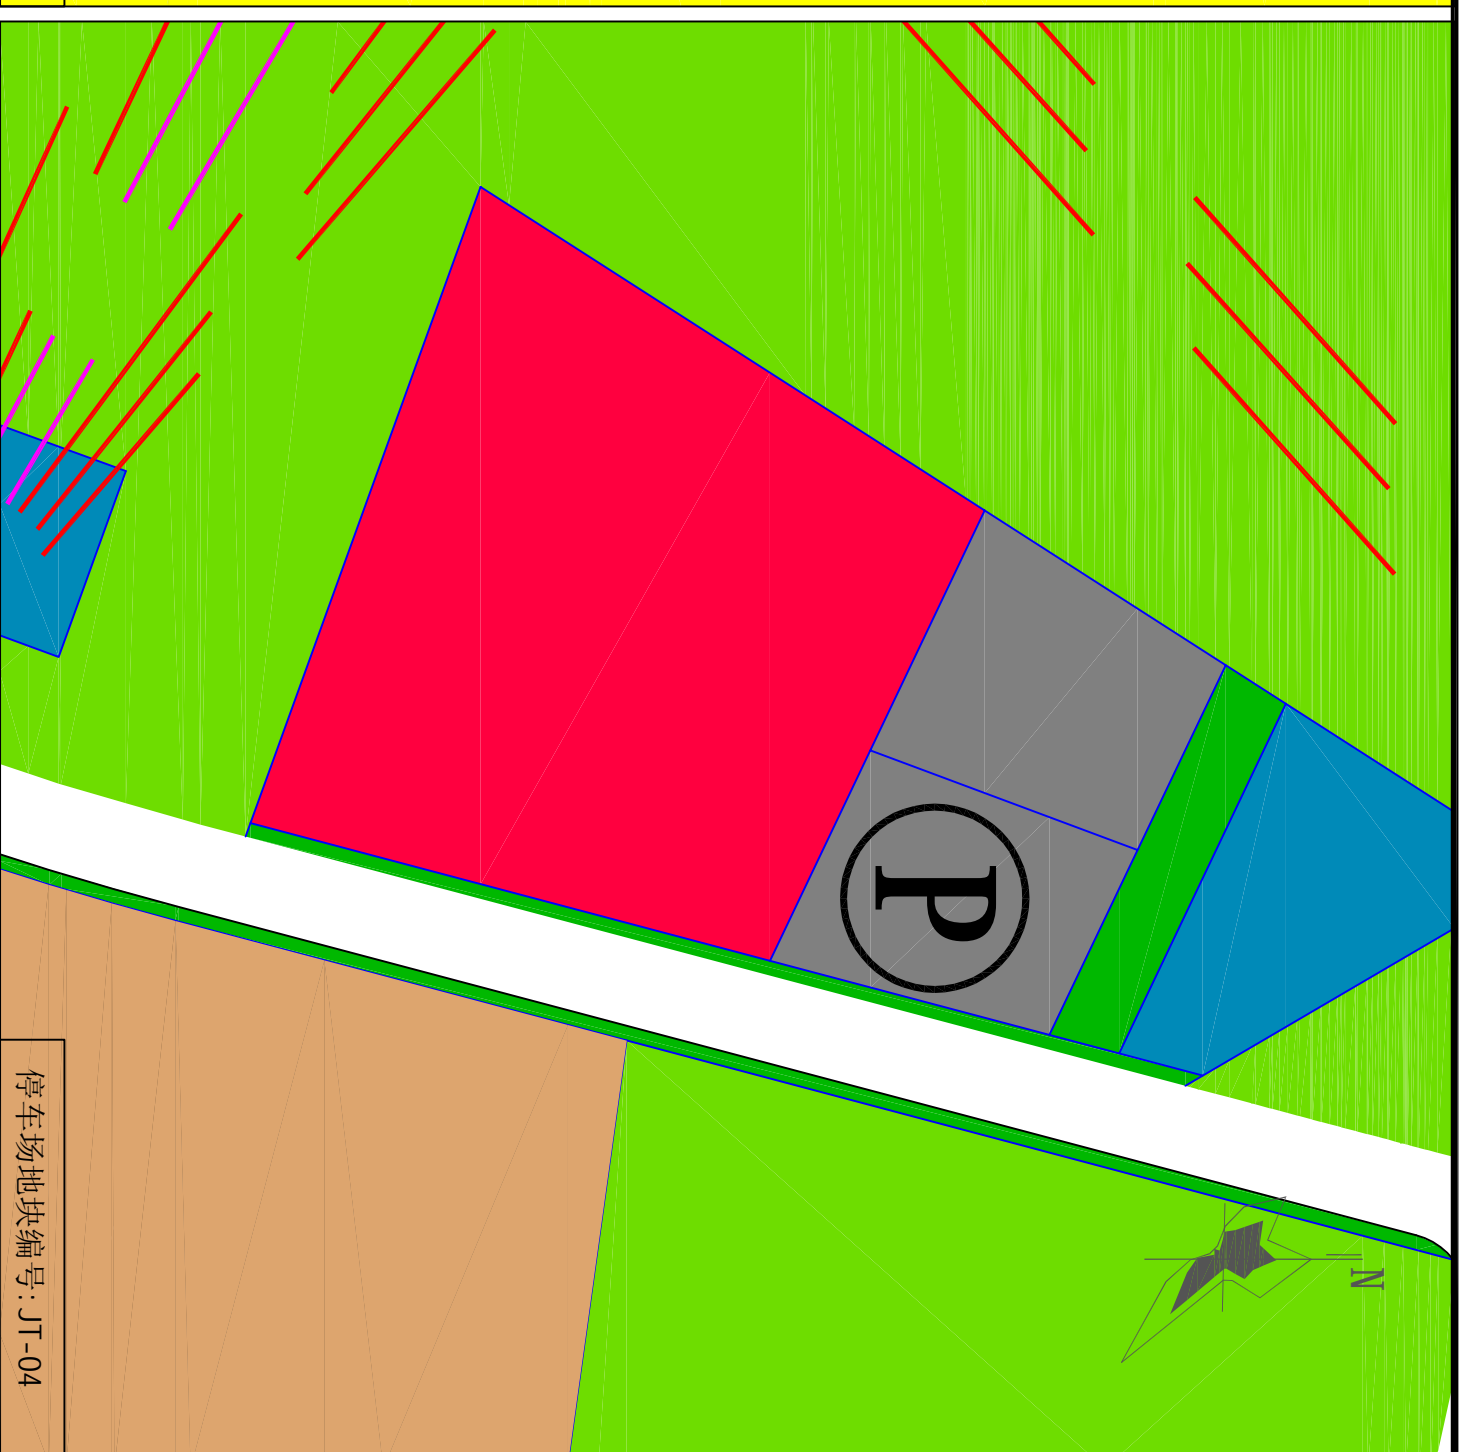


停车场地块编号: JT-04

说明

名称: 金沙大道北侧
 规划: 停车场用地
 建设类别: 地面停车场
 建设模式: 既有规划类
 泊位数: 增加约80个货车泊位及50个小汽车泊位



分区地块位置图

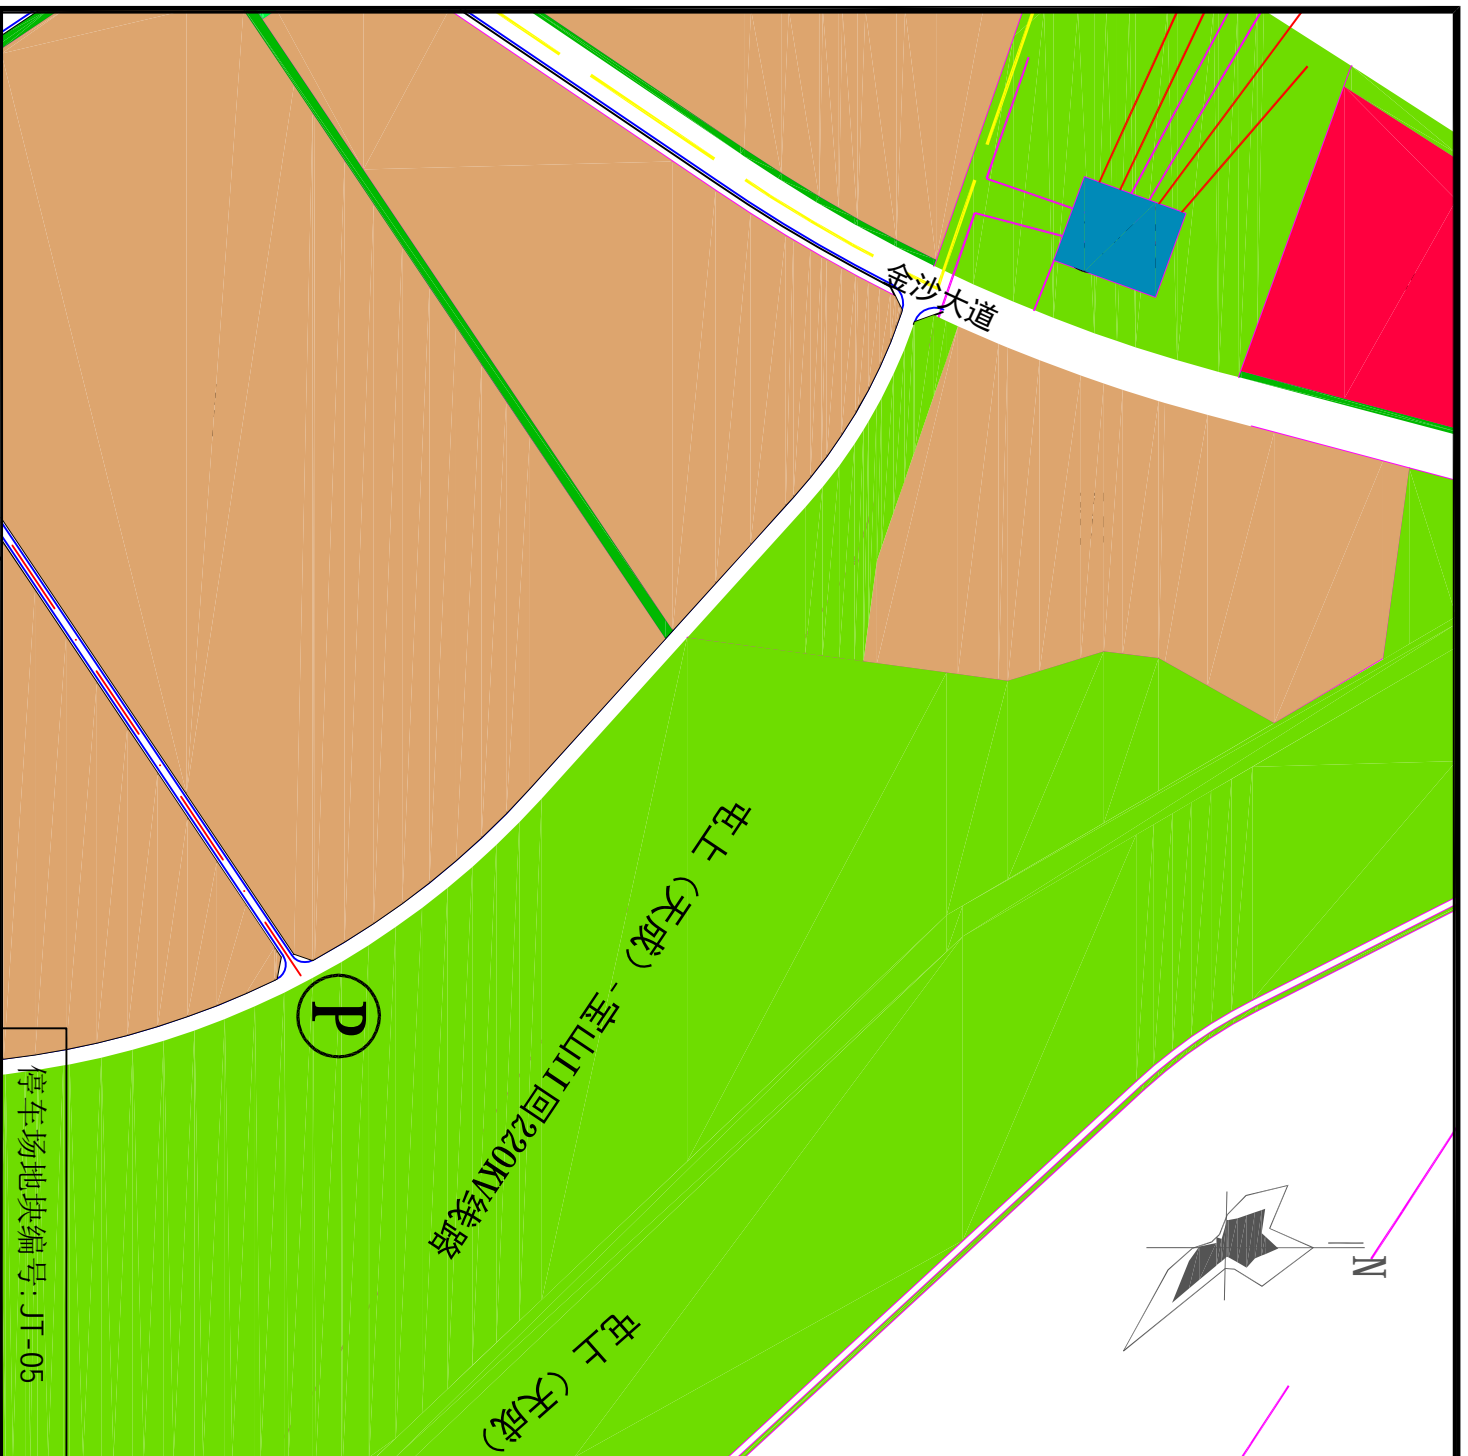


停车场地块编号: JT-05

说明

名称: 金山大道南侧山麓处
 规划: 绿地
 建设类别: 地面停车场
 建设模式: 综合开发类
 泊位数: 增加约150个货车泊位及200个小汽车泊位



分区地块位置图

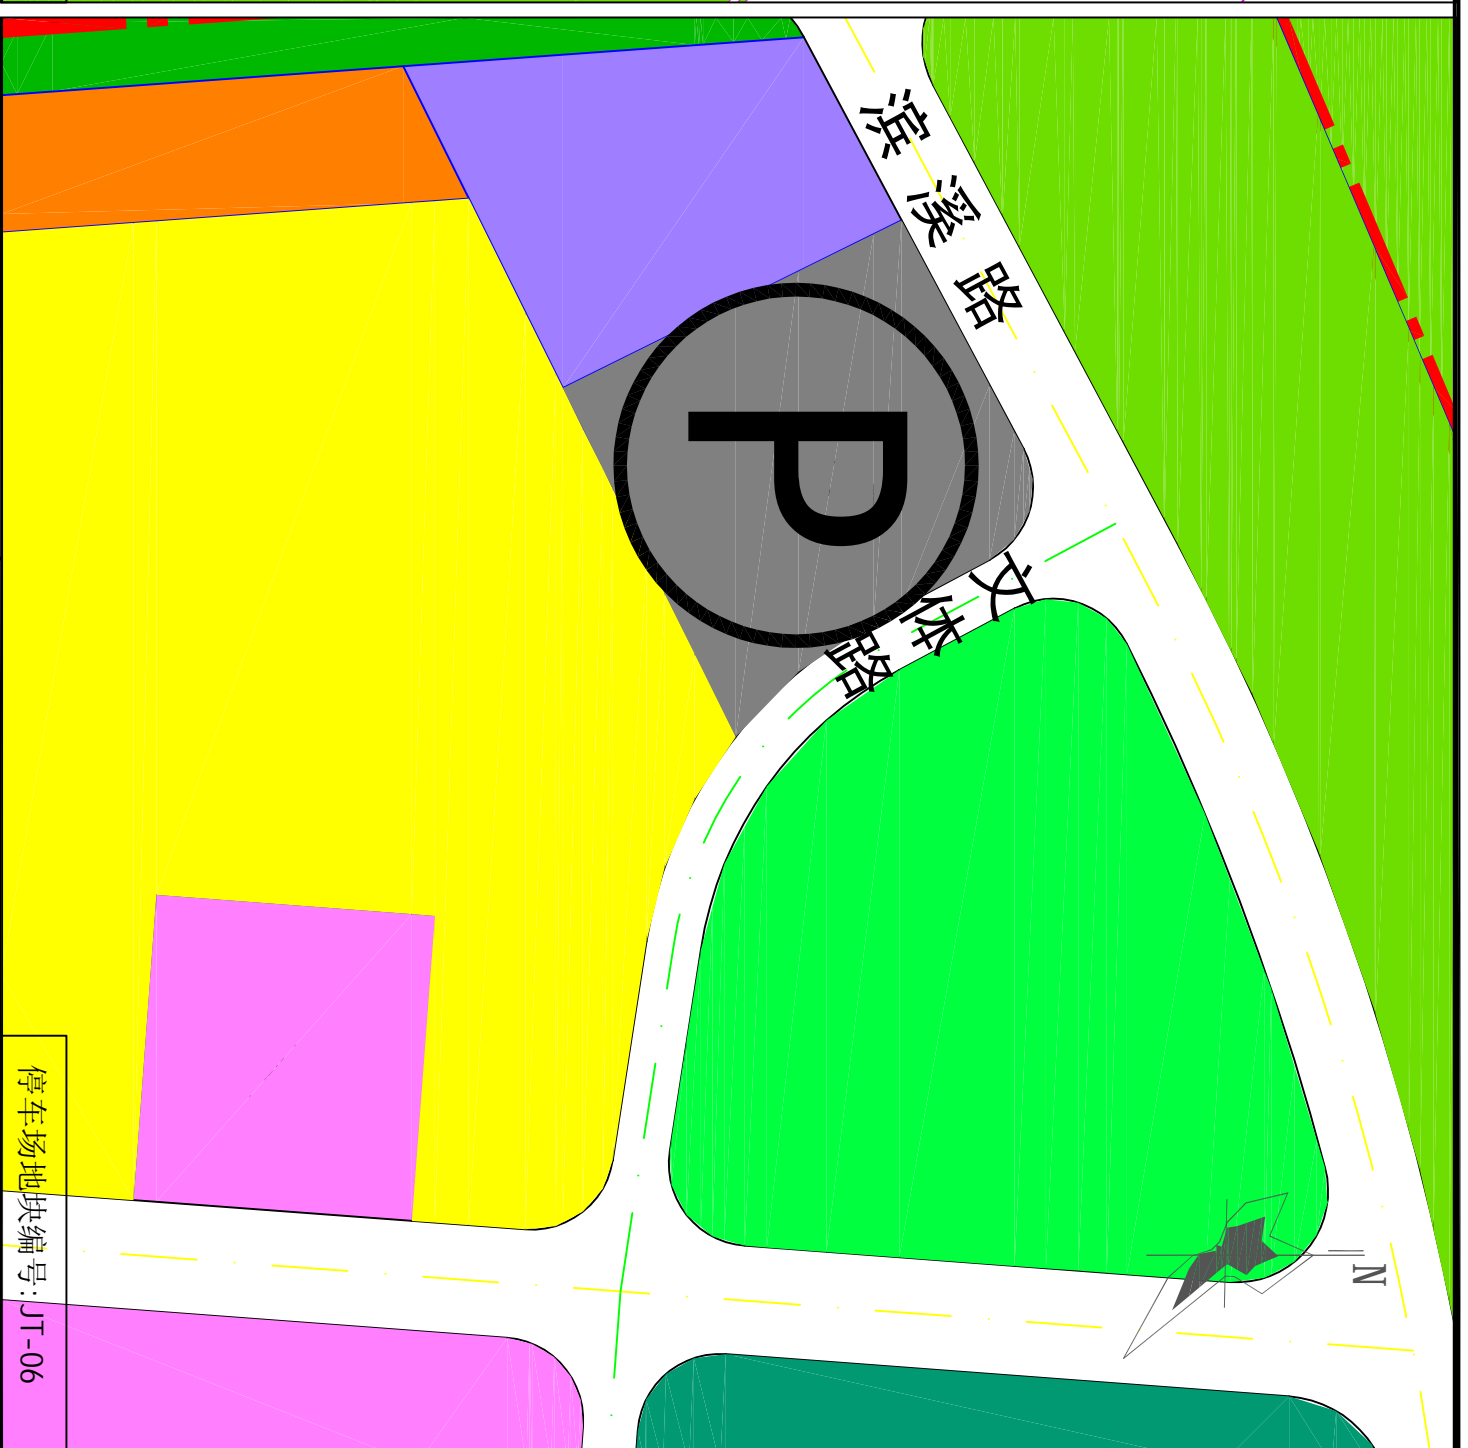


停车场地块编号: JT-06

说明

名称: 文体路滨溪路交叉口南侧
 规划: 停车场用地
 建设类别: 地面停车场
 建设模式: 既有规划类
 泊位数: 增加约180个泊位



分区地块位置图

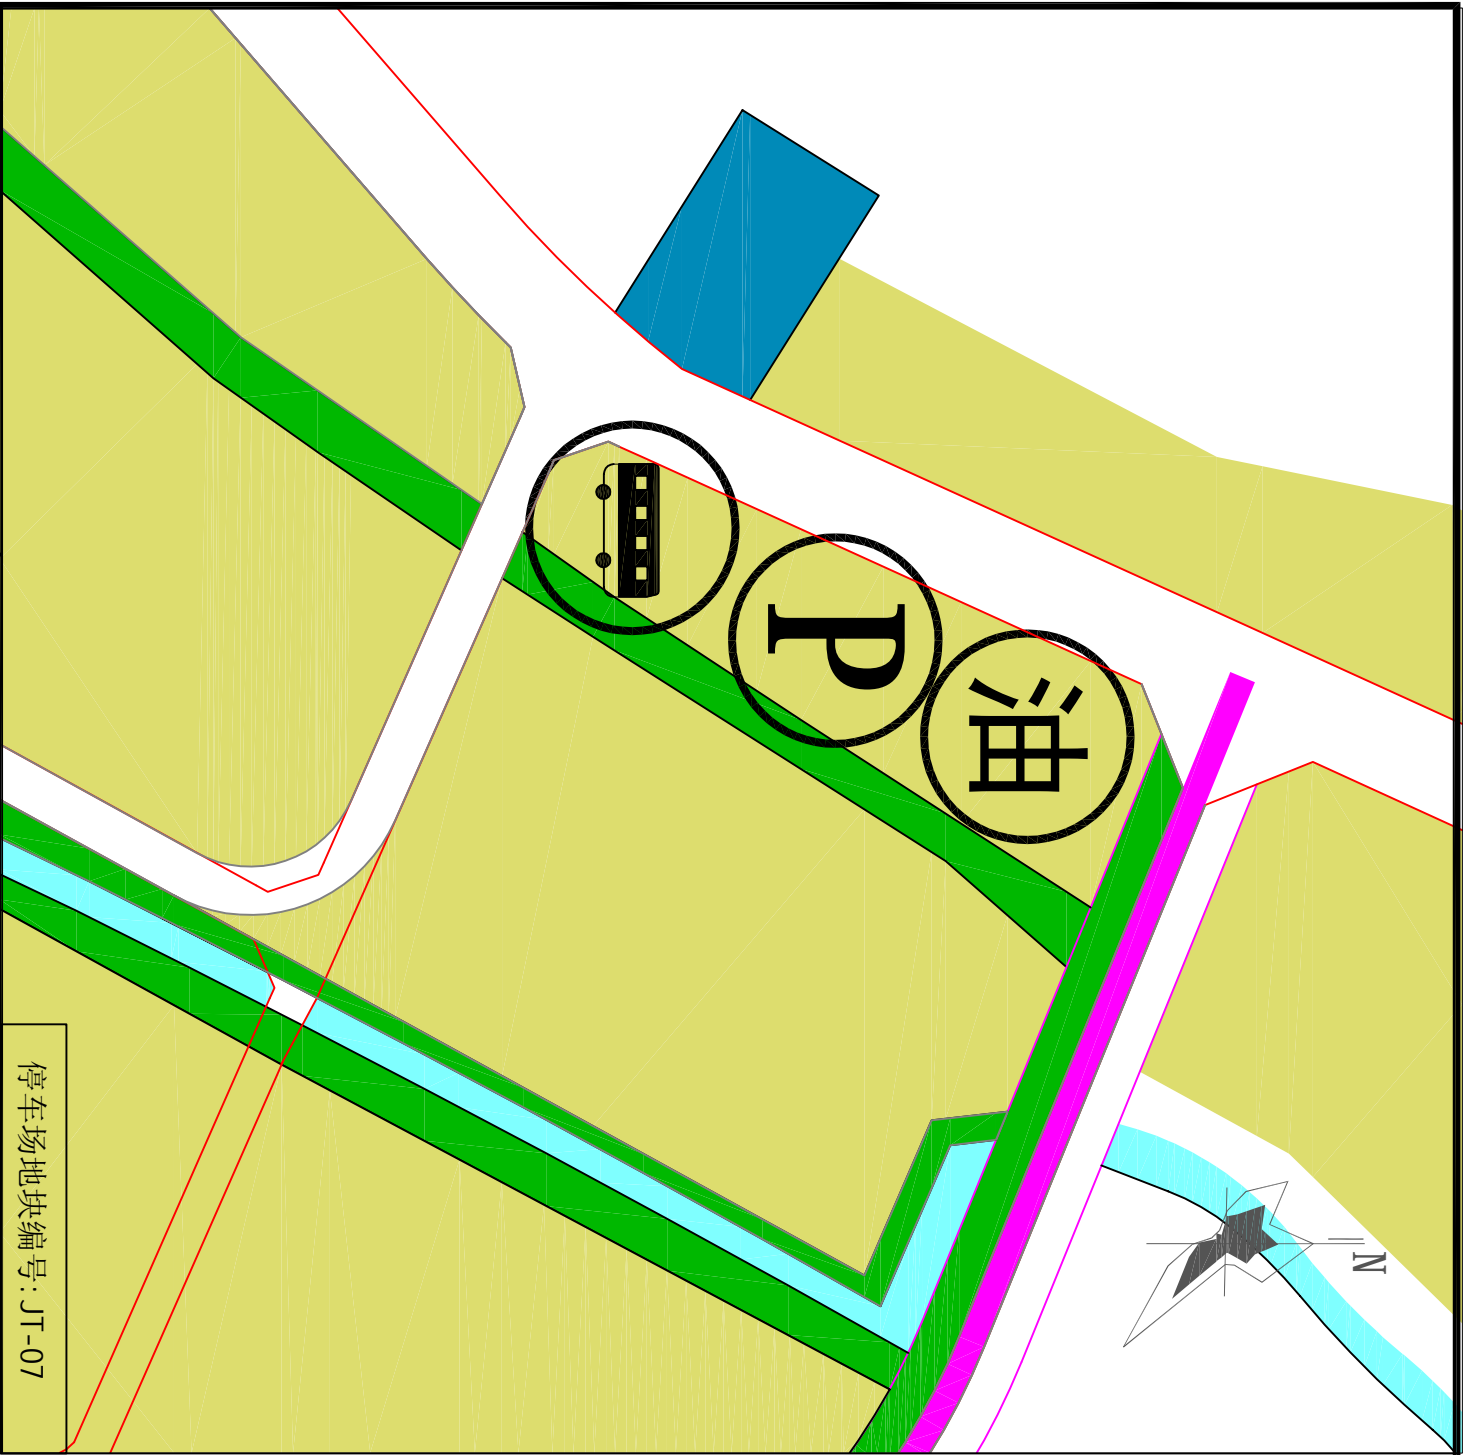


停车场地块编号: JT-07

说明

名称: 规划下沙公交站旁
 规划: 公交场站用地
 建设类别: 地下停车场
 建设模式: 既有规划类
 泊位数: 增加约80个泊位



分区地块位置图

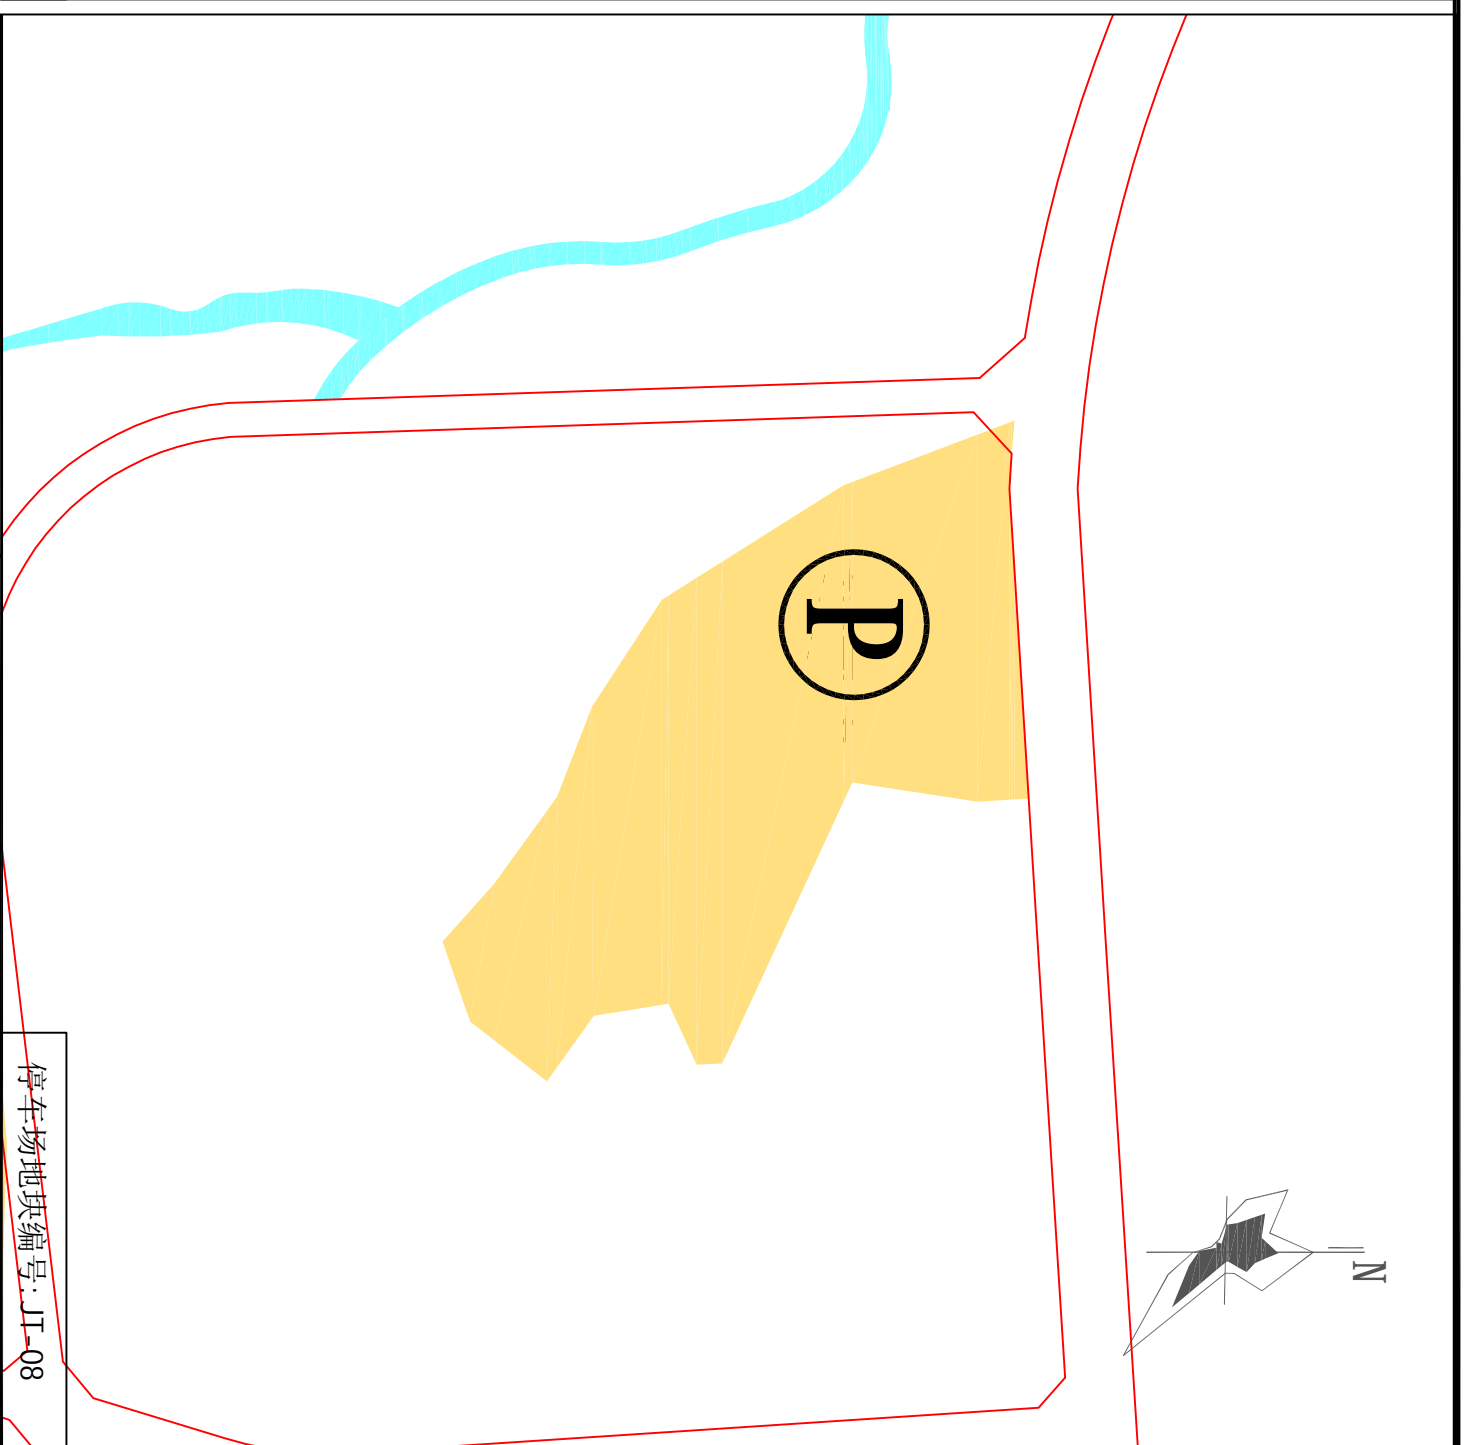


停车场地块编号: JT-08

说明

名称: 下沙物流园备用地停车场
 规划: 停车场用地
 建设类别: 地面停车场
 建设模式: 综合开发类
 泊位数: 增加约50个泊位



分区地块位置图

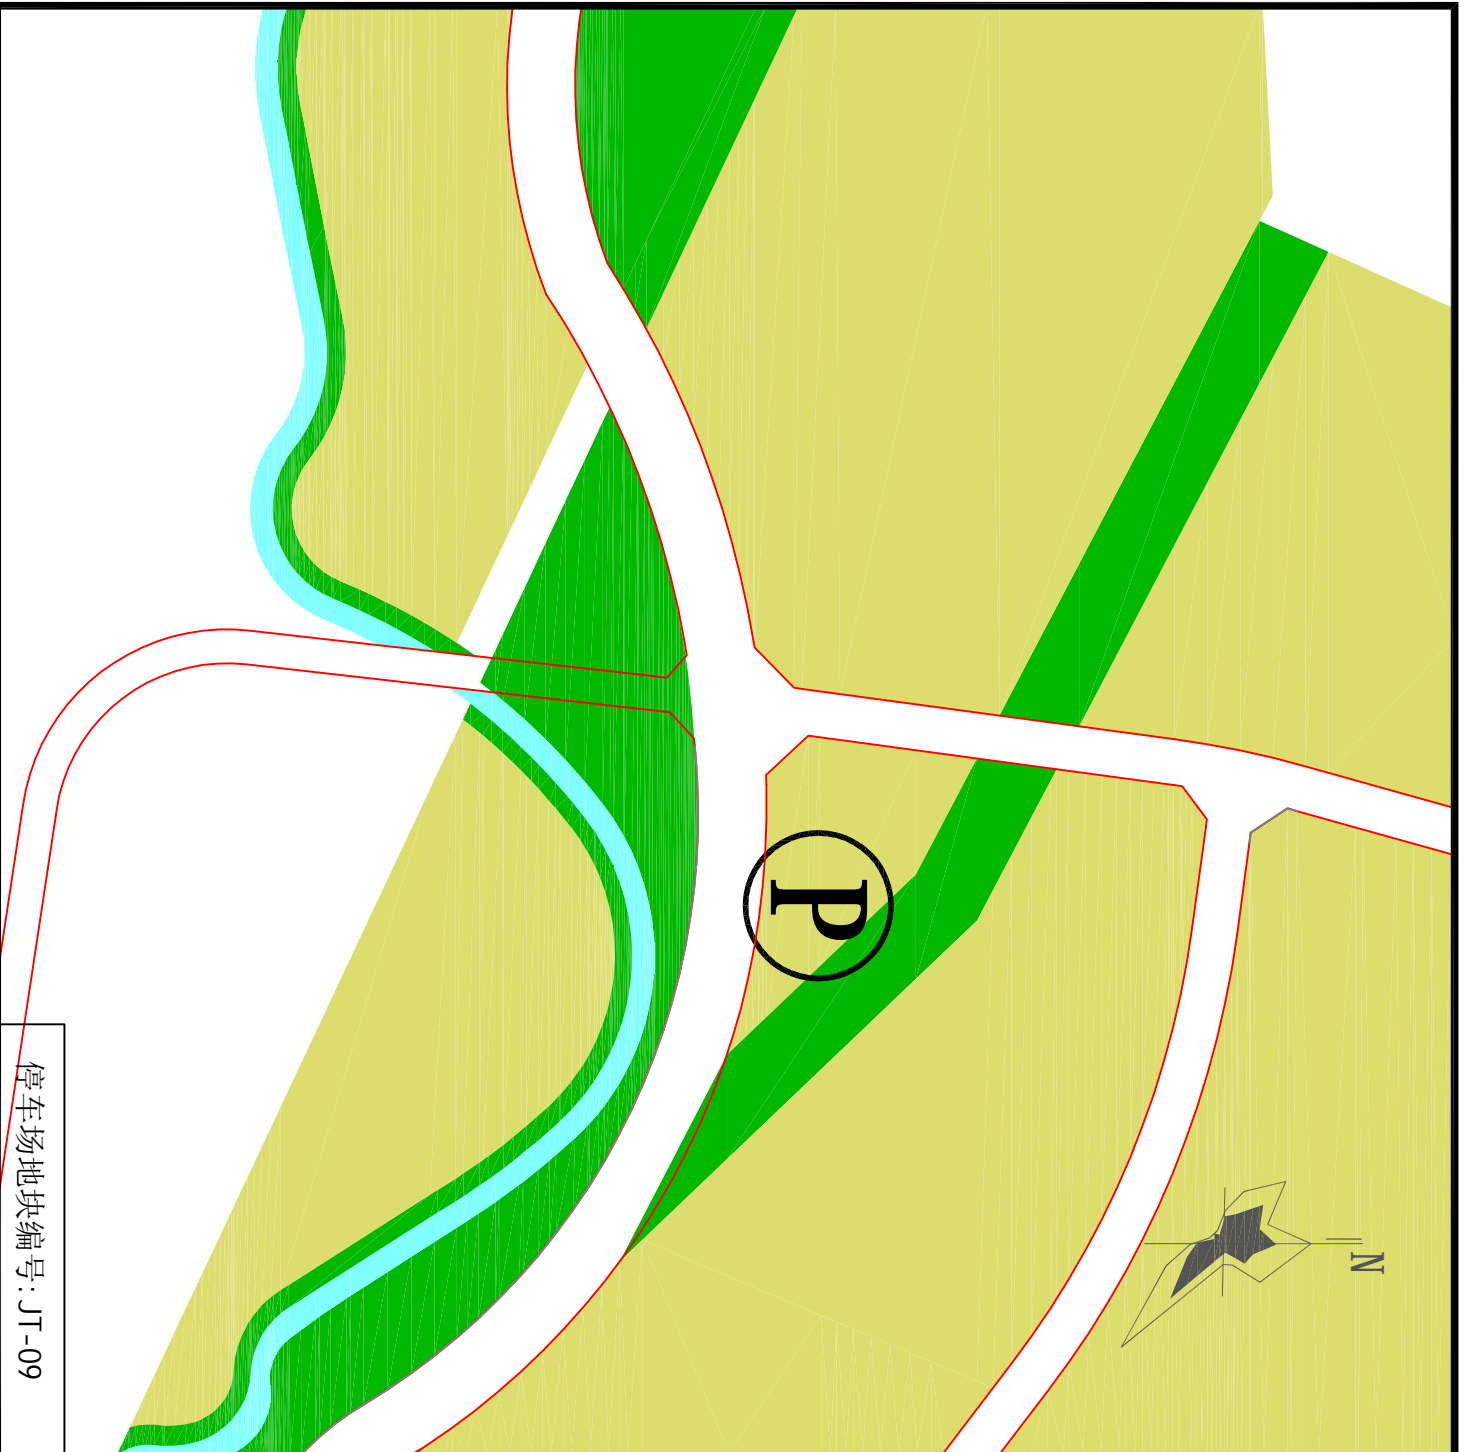


停车场地块编号: JT-09

说明

名称: 下沙工业区停车场
 规划: 停车场用地
 建设类别: 地面停车场
 建设模式: 综合开发类
 泊位数: 增加约120个泊位



分区地块位置图

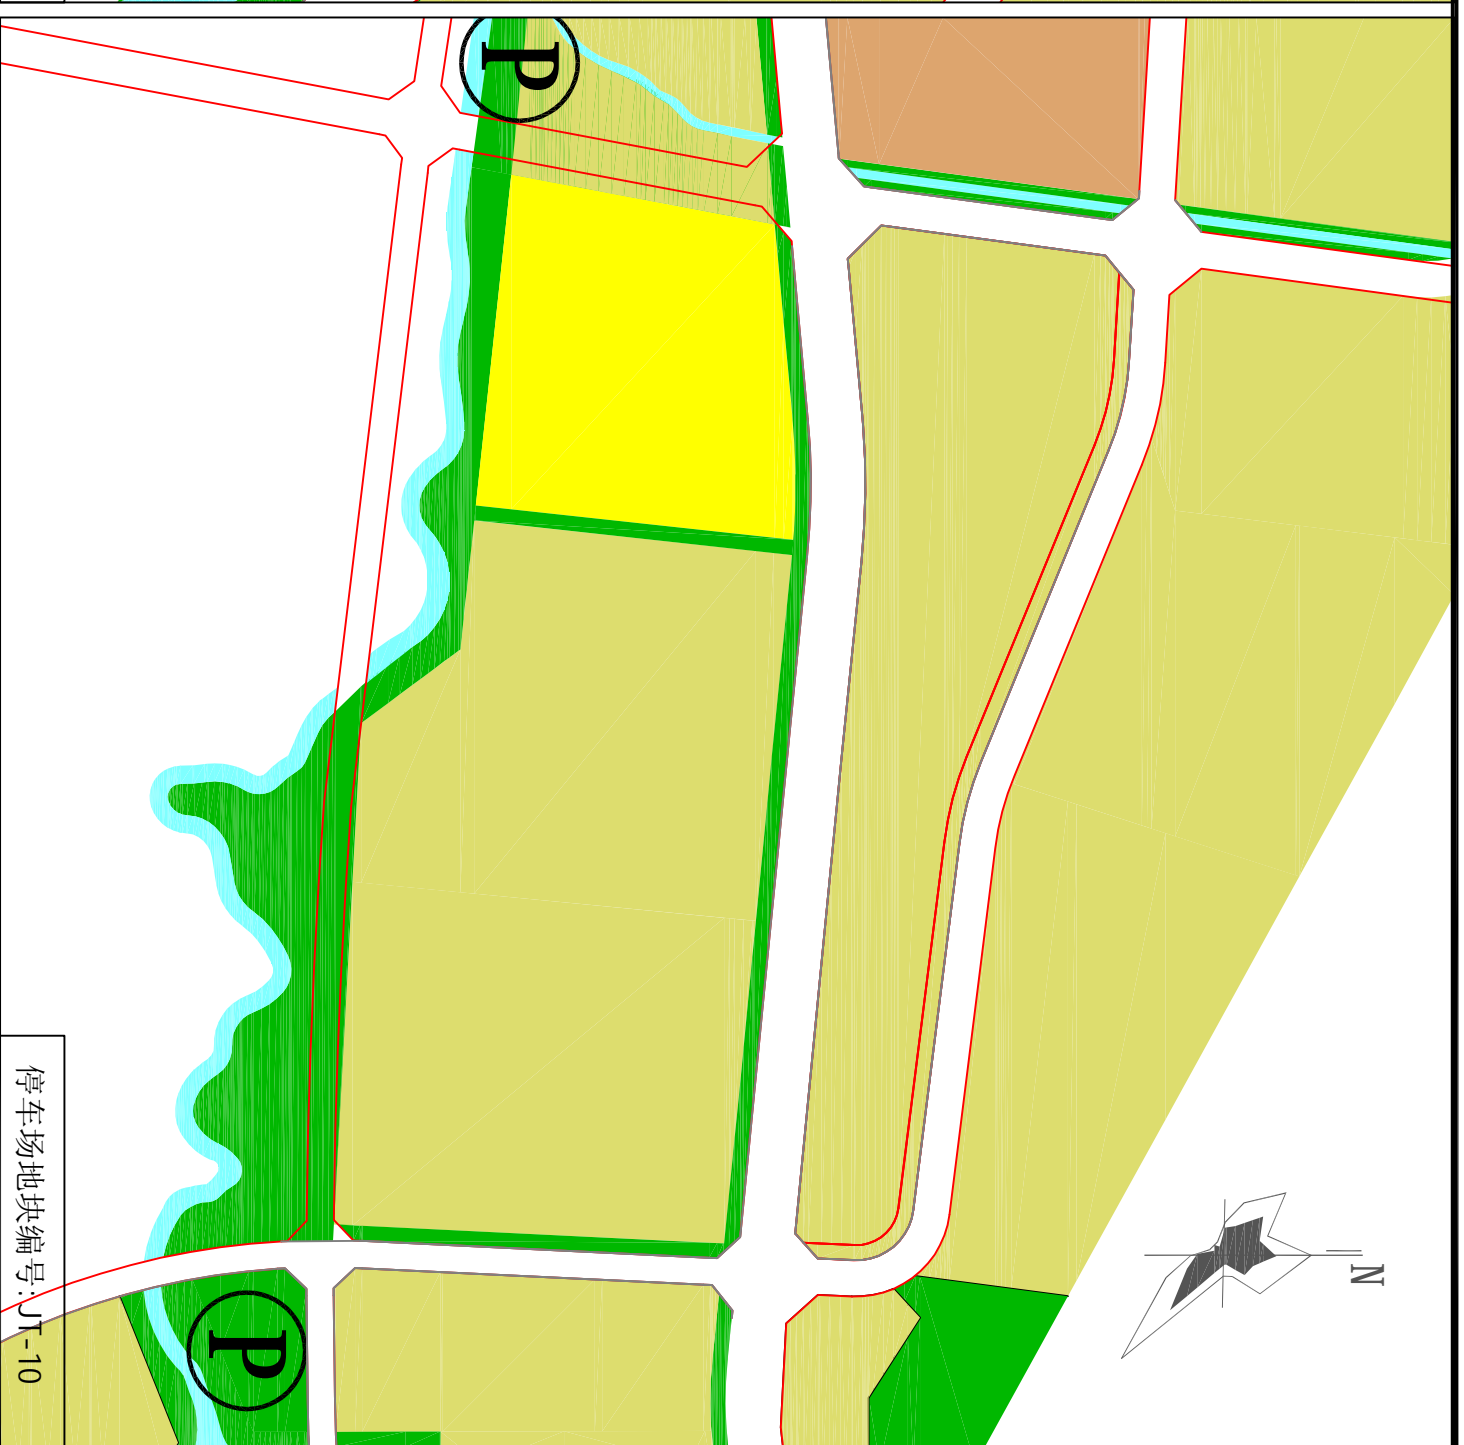

停车场地块编号: JT-10

说明

名称: 下沙沿河绿地停车场
 规划: 停车场用地
 建设类别: 地面停车场
 建设模式: 综合开发类
 泊位数: 增加约100个泊位



分区地块位置图

